


VODOOPSKRBNI CJEVOVOD AC DN 200 mm U SREBRENOM

NORMALNI PRESJEK M 1:25

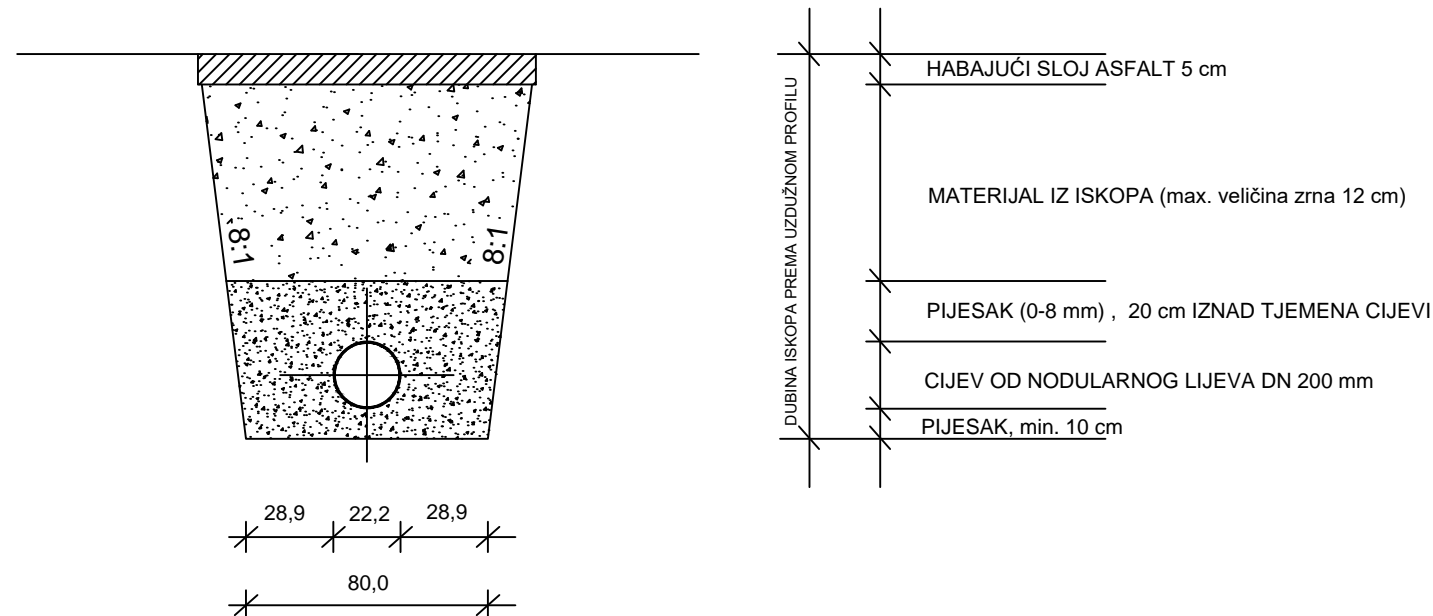

INVESTITOR:	OPĆINA ŽUPA DUBROVAČKA VUKOVARSKA 48, SREBRENO 20207 MLINI	
	HIDROKON d.o.o. TRGOVAČKA 8 10 000 ZAGREB	
VRSTA PROJEKTA (RAZINA I STRUKA):	GLAVNI I IZVEDBENI GRAĐEVINSKI PROJEKT	ZAJEDNIČKA OZNAKA PROJEKTA:
GRAĐEVINA:	REKONSTRUKCIJA VODOOPSKRBNOG CJEVOVODA AC DN 200 mm U SREBRENOM	
MAPA:	H 0010 - GLAVNI I IZVEDBENI PROJEKT REKONSTRUKCIJE VODOOPSKRBNOG CJEVOVODA AC DN 200 mm U SREBRENOM	
SADRŽAJ:	NORMALNI PRESJEK	
PROJEKTANT:	EMIR ZEKIĆ, mag. ing. aedif.	MJERILO: 1:25
		DATUM: PROSINAC, 2015.
SURADNICI:		BROJ PROJEKTA: H - 006 - 2015
		BROJ LISTA: 4.