


NAYY 4x25 mm²

Pin=Pvr=2.560 W

RO-JR

- 1 NYY 3x1,5 mm²
- 2 NYY 3x1,5 mm²
- 3 NYY 3x1,5 mm²
- 4 NYY 3x1,5 mm²
- 5 NYY 3x1,5 mm²
- 6 NYY 3x4 mm²
- 7 NYY 3x1,5 mm²
- 8 NYY 3x1,5 mm²
- 9 NYY 3x4 mm²

u razdjelnicu rasvjetnog
stupca u parku

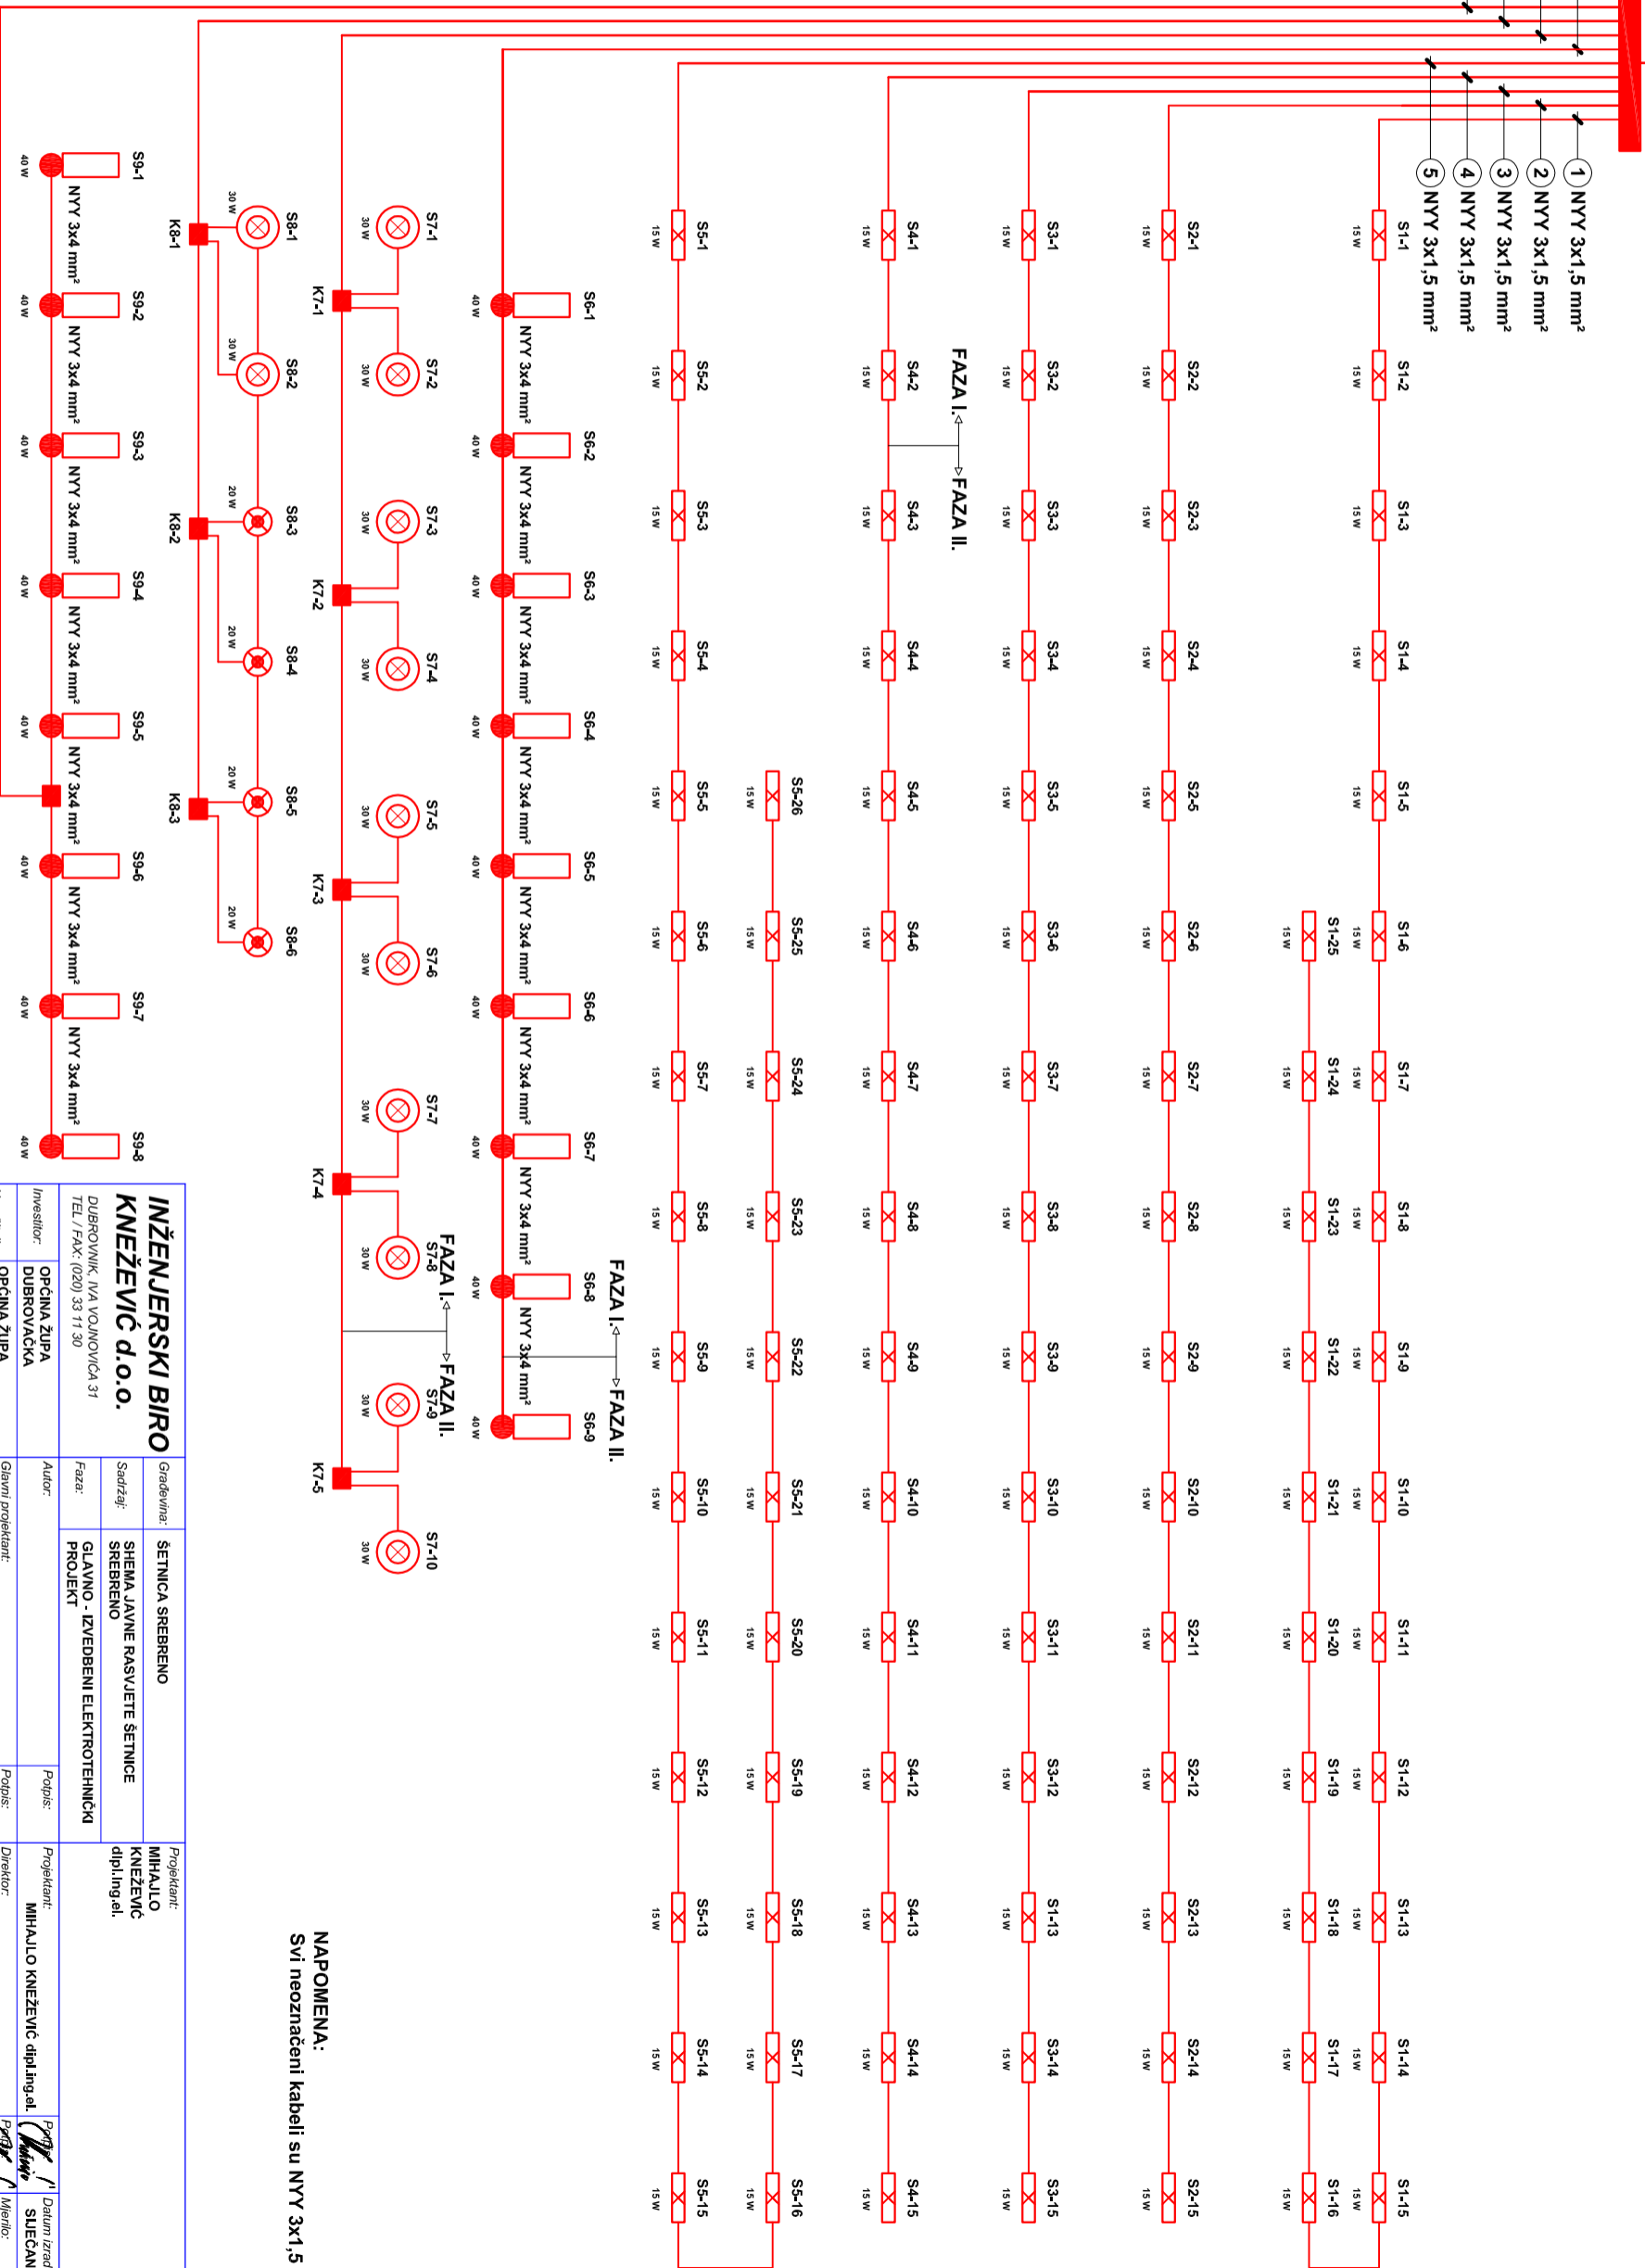

NAPOMENA:
Svi neoznačeni kabeli su NYY 3x1,5 mm²

INŽENJERSKI BIRO KNEŽEVIĆ d.o.o.		Gradivina: ŠETNICA SREBRENO		Projektant: MIHALJO KNEŽEVIĆ	
DUBROVNIK, IVA VOJNOVIĆA 31		Sadržaj: ŠHEMA JAVNE RASVJETE ŠETNICE SREBRENO		dip.ling.el.	
TEL / FAX: (020) 33 11 30		Faza: GLAVNO - IZVEDBENI ELEKTROTEHNIČKI PROJEKT		dip.ling.el.	
Investitor: OPĆINA ŽUPA DUBROVAČKA		Autor:		Projektant: MIHALJO KNEŽEVIĆ dip.ling.el.	
Naručilac: OPĆINA ŽUPA DUBROVAČKA		Glavni projektant: VLADHO ALAMAT' dip.ling.arh.		Potpis: <i>[Signature]</i>	
				Direktor: MIHALJO KNEŽEVIĆ dip.ling.el.	
				Potpis: <i>[Signature]</i>	
				Datum izdane: SUJEČANU 2016. GOD.	
				Mjesto: M 1:200	
				Načrt broj: 4.9.	