


UPU

PASTORALNI CENTAR

TUMAČ ZNAKOVA

	PREDMET IZMJENA I DOPUNA
	GRANICA UPU-a
OBlici KORIŠTENJA	
	SANACIJA GRAĐEVINA I DIJELOVA NASELJA - PROMJENA STANJA GRAĐEVINA (UKLANJANJE, ZAMJENA, REKONSTRUKCIJA, OBNOVA)
	REKONSTRUKCIJA - PROMJENA KORIŠTENJA RADI POBOLJŠANJA FUNKCIONALNOSTI DIJELOVA NASELJA* <small>*dozvoljena je nova gradnja prema uvjetima ovog Plana</small>
	NOVA GRADNJA
REKONSTRUKCIJA POSTOJEĆE PROMETNICE	
	REKONSTRUKCIJA POSTOJEĆE PROMETNICE
	NOVA PROMETNICA
	KORIDOR CESTE / GRAĐEVINSKI PRAVAC
PODRUČJA PRIMJENE POSEBNIH MJERA UREĐENJA I ZAŠTITE	
	ZAŠTITA VISOKOVRIJEDNOG ZELENILA - obavezno sačuvati i ukomponirati visokovrijedno zelenilo u buduću kompoziciju kompleksa
PODRUČJA PRIMJENE PLANSKIH MJERA ZAŠTITE	
	POTREBNO RASPISIVANJE ARHITEKTONSKO-URBANISTIČKOG NATJEČAJA

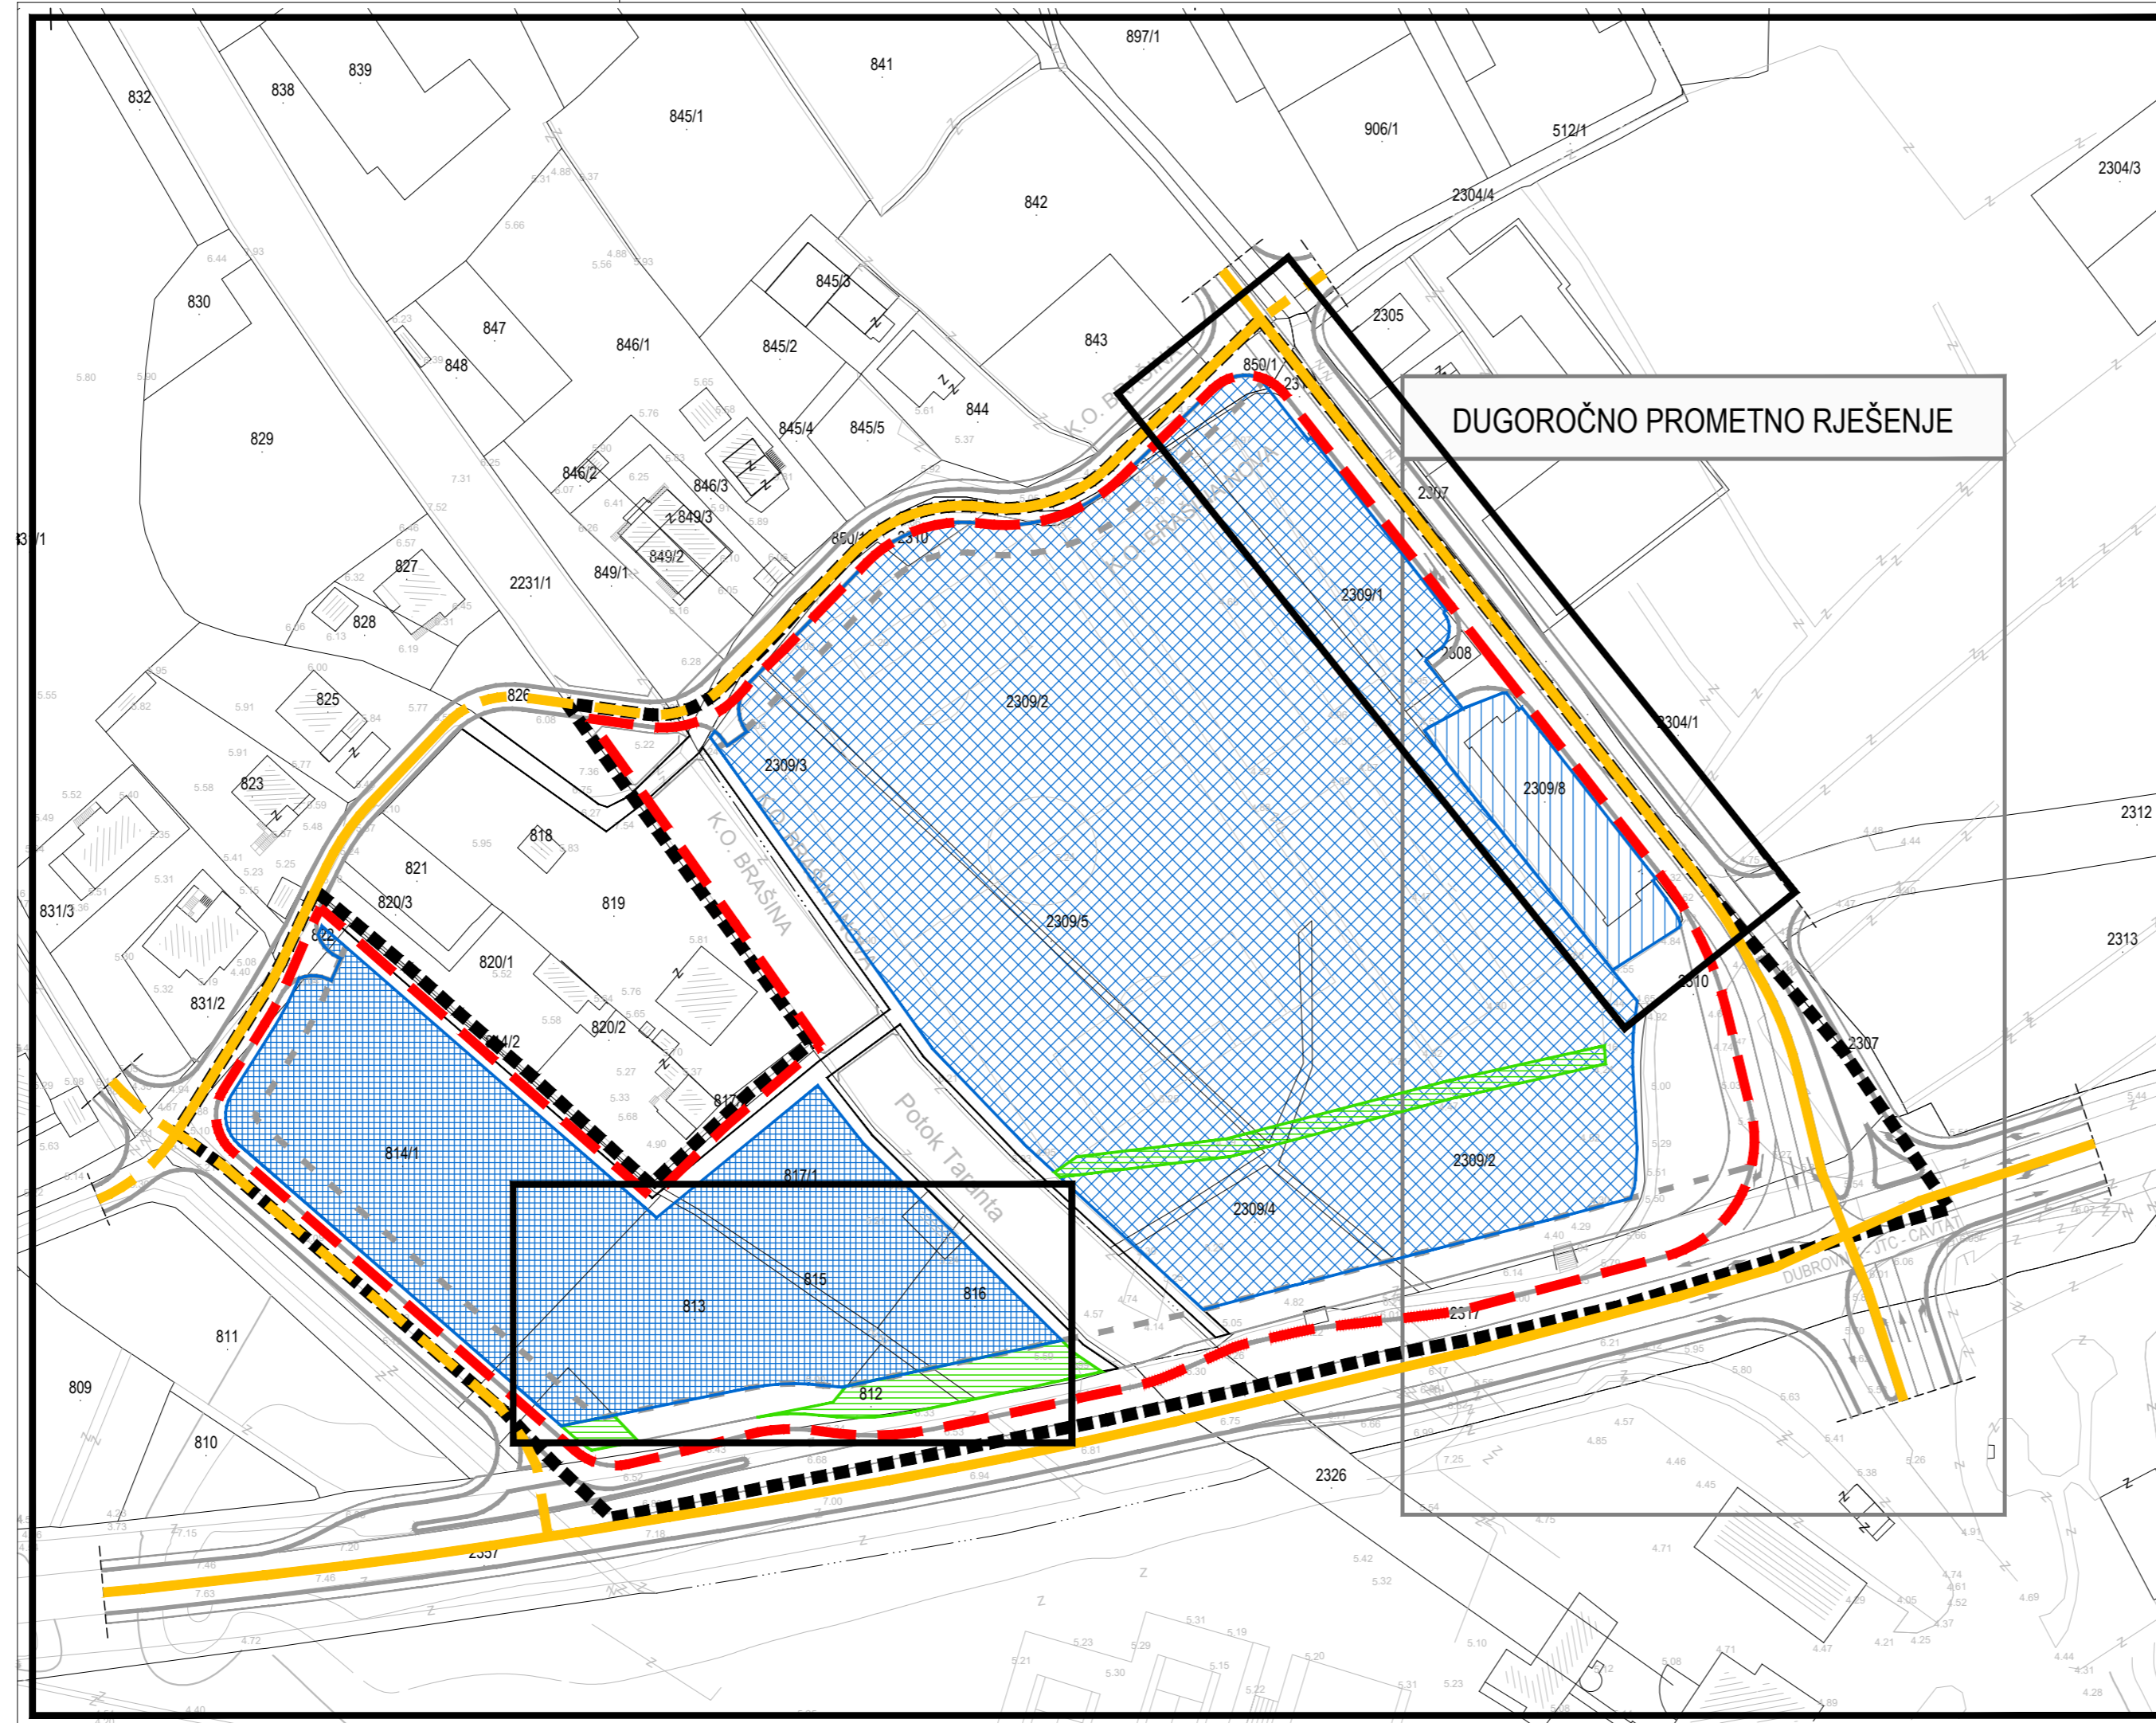

DUGOROČNO PROMETNO RJEŠENJE

KRATKOROČNO PROMETNO RJEŠENJE

IZMJENE I DOPUNE

URBANISTIČKOG PLANA UREĐENJA "PASTORALNI CENTAR"

LIST 4.1. NAČIN I UVJETI GRADNJE - Oblici korištenja
KONAČNI PRIJEDLOG

URBANIZAM Dubrovnik

0 10m 50m

Županija: DUBROVAČKO-NERETVANSKA	Općina: ŽUPA DUBROVAČKA
Naziv prostornog plana: IZMJENE I DOPUNE URBANISTIČKOG PLANA UREĐENJA "PASTORALNI CENTAR" KONAČNI PRIJEDLOG	
Naziv kartografskog prikaza: NAČIN I UVJETI GRADNJE - Oblici korištenja	
Broj kartografskog prikaza: 4.1.	Mjerilo kartografskog prikaza: 1 : 1000
Odluka predstavničkog tijela o izradi plana (službeno glasilo): Odluka Općinskog vijeća Općine Župa dubrovačka o izradi izmjena i dopuna Urbanističkog plana uređenja "Pastoralni centar" (Službeni glasnik Općine Župa dubrovačka 24/22.)	
Odluka predstavničkog tijela o donošenju plana (službeno glasilo):	
Javna rasprava (datum objave): 12. srpnja 2024.	Javni uvid održan: od 18. do 25. srpnja 2024.
Pečat tijela odgovornog za provođenje javne rasprave: Odgovorna osoba za provođenje javne rasprave:	
Jure Marić, prof.	
Mjesto i datum izrade plana: Dubrovnik, studeni 2024.	
Suglasnosti i mišljenja nadležnih organa uprave na plan: Suglasnost Ministarstva prostornog uređenja, graditeljstva i državne imovine (KLASA: 350-02/24-16/57, URBROJ: 531-08-1-3-24-3, od 8.11.2024.)	
Pravna osoba / tijelo koje je izradilo plan:	URBANIZAM Dubrovnik d.o.o. Dubrovnik
Pečat pravne osobe/tijela koje je izradilo plan:	Odgovorna osoba:
M.P.	dr.sc. Zrinka Rudež, dipl.ing.arh.
URBANIZAM Dubrovnik d.o.o. Vukovarska Brij. 20 000 DUBROVNIK	Direktor
Odgovorni voditelj izrade plana:	M.P.
	dr.sc. Zrinka Rudež, dipl.ing.arh.
Stručni tim u izradi plana:	Jurica Knego, univ.mag.geogr. i univ.mag.ing.geod.et.geoinf. Maro Lučić, dipl.ing.geod. Ines Marković Knego, univ.mag.ing.arh. dr. sc. Zrinka Rudež, dipl.ing.arh.
Tomislav Demarin, dipl.ing.geod. Pavo Đukan, univ.mag.ing.prosp.arch. Ivan Goluža, dipl.ing.grad. Danka Grbac Nikolac, dipl.ing.kraj.arh.	
Pečat predstavničkog tijela:	Predsjednik predstavničkog tijela:
M.P.	Marko Kriste
Istovjetnost ovog prostornog plana s izvornikom ovjerava:	Pečat nadležnog tijela:
(ime, prezime i potpis)	M.P.