

UPU

PASTORALNI CENTAR

TUMAČ ZNAKOVA

- PREDMET IZMJENA I DOPUNA
- GRANICA OBUHVATA UPU-a

NAČIN GRADNJE


- STAMBENA GRADNJA
SS₁ - samostojeći postojeće
- JAVNA I DRUŠTVENA GRADNJA
SS₁ - samostojeći postojeće
SS₂ - samostojeći planirano
- SPORTSKO - REKREACIJSKA GRADNJA
SS₂ - samostojeći planirano

PODRUČJA PRIMJENE POSEBNIH MJERA UREĐENJA I ZAŠTITE

- ZAŠTITA VISOKOVRIJEDNOG ZELENILA - obavezno sačuvati i ukomponirati visikovrijedno zelenilo u buduću kompoziciju kompleksa

CESTOVNI PROMET

- OS CESTE
- KORIDOR CESTE / GRAĐEVINSKI PRAVAC
- GLAVNA GRADSKA I OSTALE ULICE

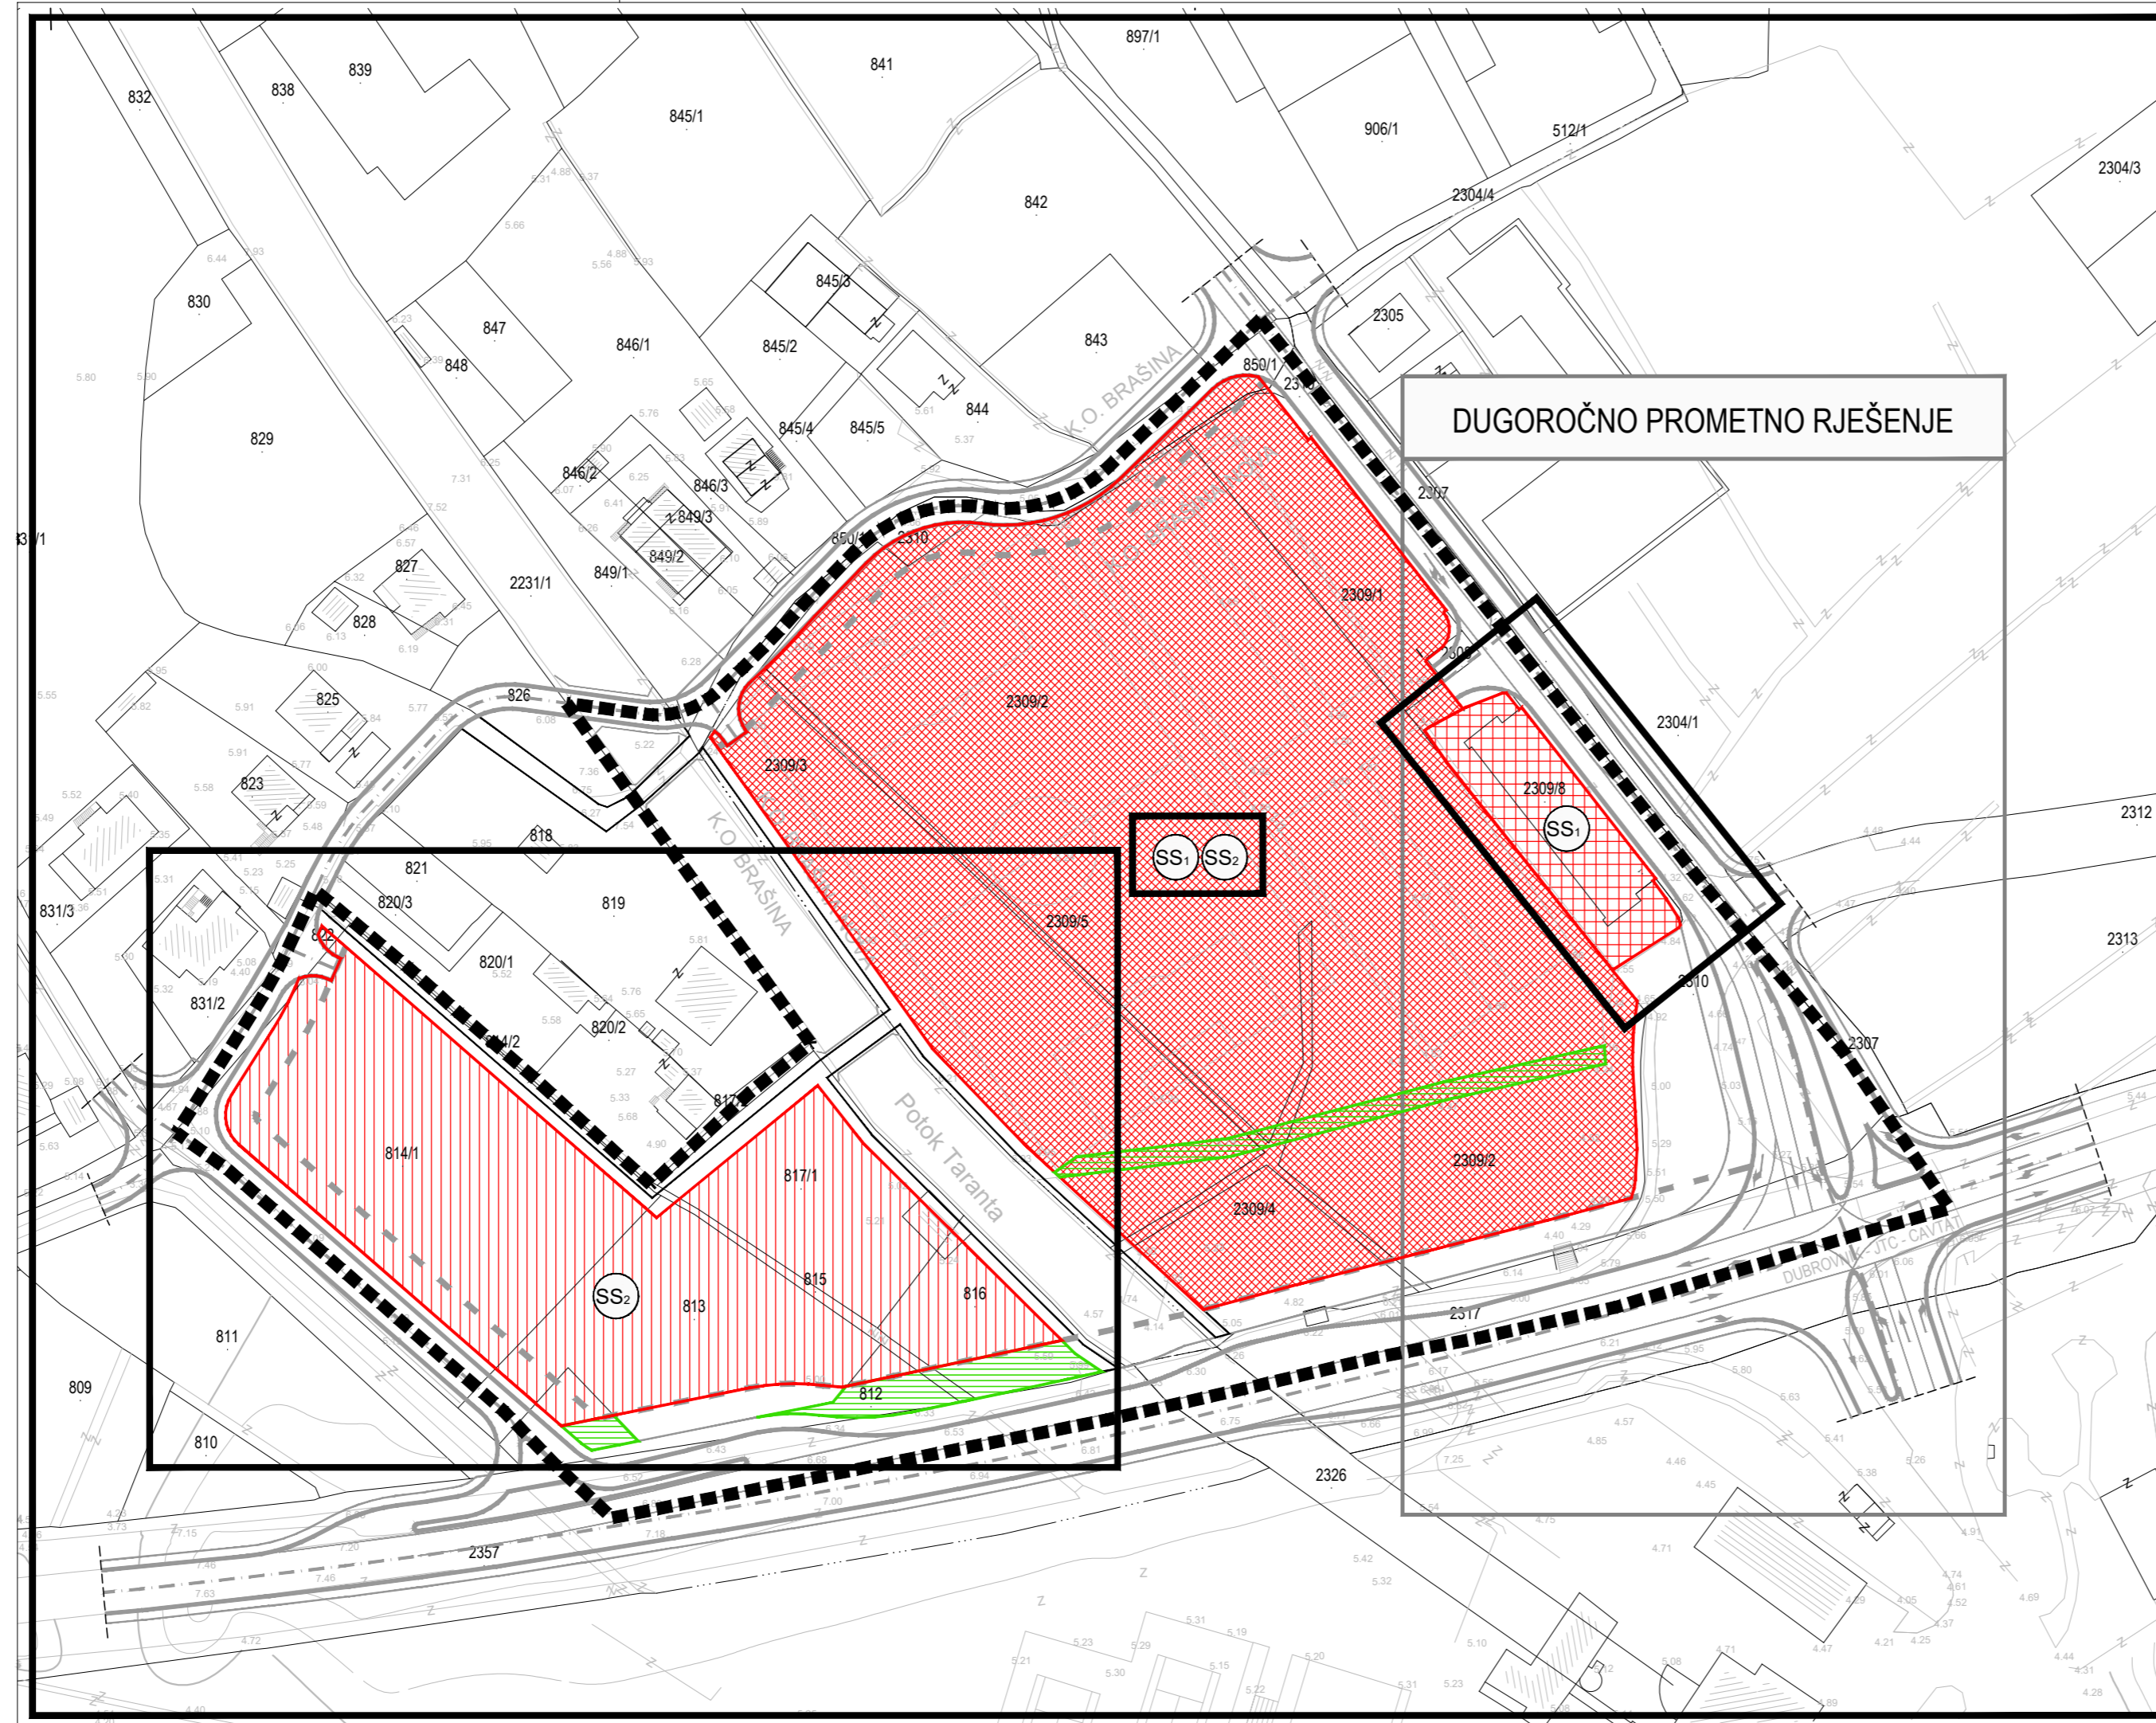

DUGOROČNO PROMETNO RJEŠENJE

KRATKOROČNO PROMETNO RJEŠENJE

IZMJENE I DOPUNE


URBANISTIČKOG PLANA UREĐENJA "PASTORALNI CENTAR"

LIST 4.2. NAČIN I UVJETI GRADNJE - Način i uvjeti gradnje

KONAČNI PRIJEDLOG

URBANIZAM

0 10m 50m

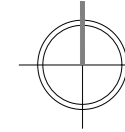

Županija:	DUBROVAČKO-NERETVANSKA	Općina:	ŽUPA DUBROVAČKA
Naziv prostornog plana:	IZMJENE I DOPUNE URBANISTIČKOG PLANA UREĐENJA "PASTORALNI CENTAR"		
Naziv kartografskog prikaza:	NAČIN I UVJETI GRADNJE - Način i uvjeti gradnje		
Broj kartografskog prikaza:	4.2.	Mjerilo kartografskog prikaza:	1 : 1000
Odluka predstavničkog tijela o izradi plana (službeno glasilo):	Odluka predstavničkog tijela o donošenju plana (službeno glasilo):		
Odluka Općinskog vijeća Općine Župa dubrovačka o izradi izmjena i dopuna Urbanističkog plana uređenja "Pastoralni centar" (Službeni glasnik Općine Župa dubrovačka 24/22.)	Odluka predstavničkog tijela o donošenju plana (službeno glasilo):		
Javna rasprava (datum objave):	12. srpnja 2024.	Javni uvid održan:	od 18. do 25. srpnja 2024.
Pečat tijela odgovornog za provođenje javne rasprave:	Odgovorna osoba za provođenje javne rasprave:		
	Jure Marić, prof.		
	Mjesto i datum izrade plana: Dubrovnik, studeni 2024.		
Suglasnosti i mišljenja nadležnih organa uprave na plan:			
Suglasnost Ministarstva prostornog uređenja, graditeljstva i državne imovine (KLASA: 350-02/24-16/57, URBROJ: 531-08-1-3-24-3, od 8.11.2024.)			
Pravna osoba / tijelo koje je izradilo plan:	URBANIZAM Dubrovnik d.o.o. Dubrovnik		
Pečat pravne osobe/tijela koje je izradilo plan:	M.P.	Odgovorna osoba:	
	URBANIZAM Dubrovnik d.o.o. Vukovarska Brij. 20 000 DUBROVNIK	dr.sc. Zrinka Rudež, dipl.ing.arh. Direktor	
Odgovorni voditelj izrade plana:	M.P.		dr.sc. Zrinka Rudež, dipl.ing.arh.
Stručni tim u izradi plana:	Jurica Knego, univ.mag.geogr. i univ.mag.ing.geod.et geoinf. Maro Lučić, dipl.ing.geod. Ivan Goluža, dipl.ing.grad. Danka Grbac Nikolac, dipl.ing.kraj.arh.		
Pečat predstavničkog tijela:	M.P.	Predsjednik predstavničkog tijela:	Marko Kriste
Istovjetnost ovog prostornog plana s izvornikom ovjerava:	Pečat nadležnog tijela:		
(ime, prezime i potpis)	M.P.		