

UPU

PASTORALNI CENTAR

TUMAČ ZNAKOVA

- PREDMET IZMJENA I DOPUNA
- GRANICA OBUHVATA UPU-a

NAČIN GRADNJE


- STAMBENA GRADNJA
SS₁ - samostojeći postojeće
- JAVNA I DRUŠTVENA GRADNJA
SS₁ - samostojeći postojeće
SS₂ - samostojeći planirano
- SPORTSKO - REKREACIJSKA GRADNJA
SS₂ - samostojeći planirano

PODRUČJA PRIMJENE POSEBNIH MJERA UREĐENJA I ZAŠTITE

- ZAŠTITA VISOKOVRIJEDNOG ZELENILA - obavezno sačuvati i ukomponirati visikovrijedno zelenilo u buduću kompoziciju kompleksa

CESTOVNI PROMET

- OS CESTE
- KORIDOR CESTE / GRAĐEVINSKI PRAVAC
- GLAVNA GRADSKA I OSTALE ULICE

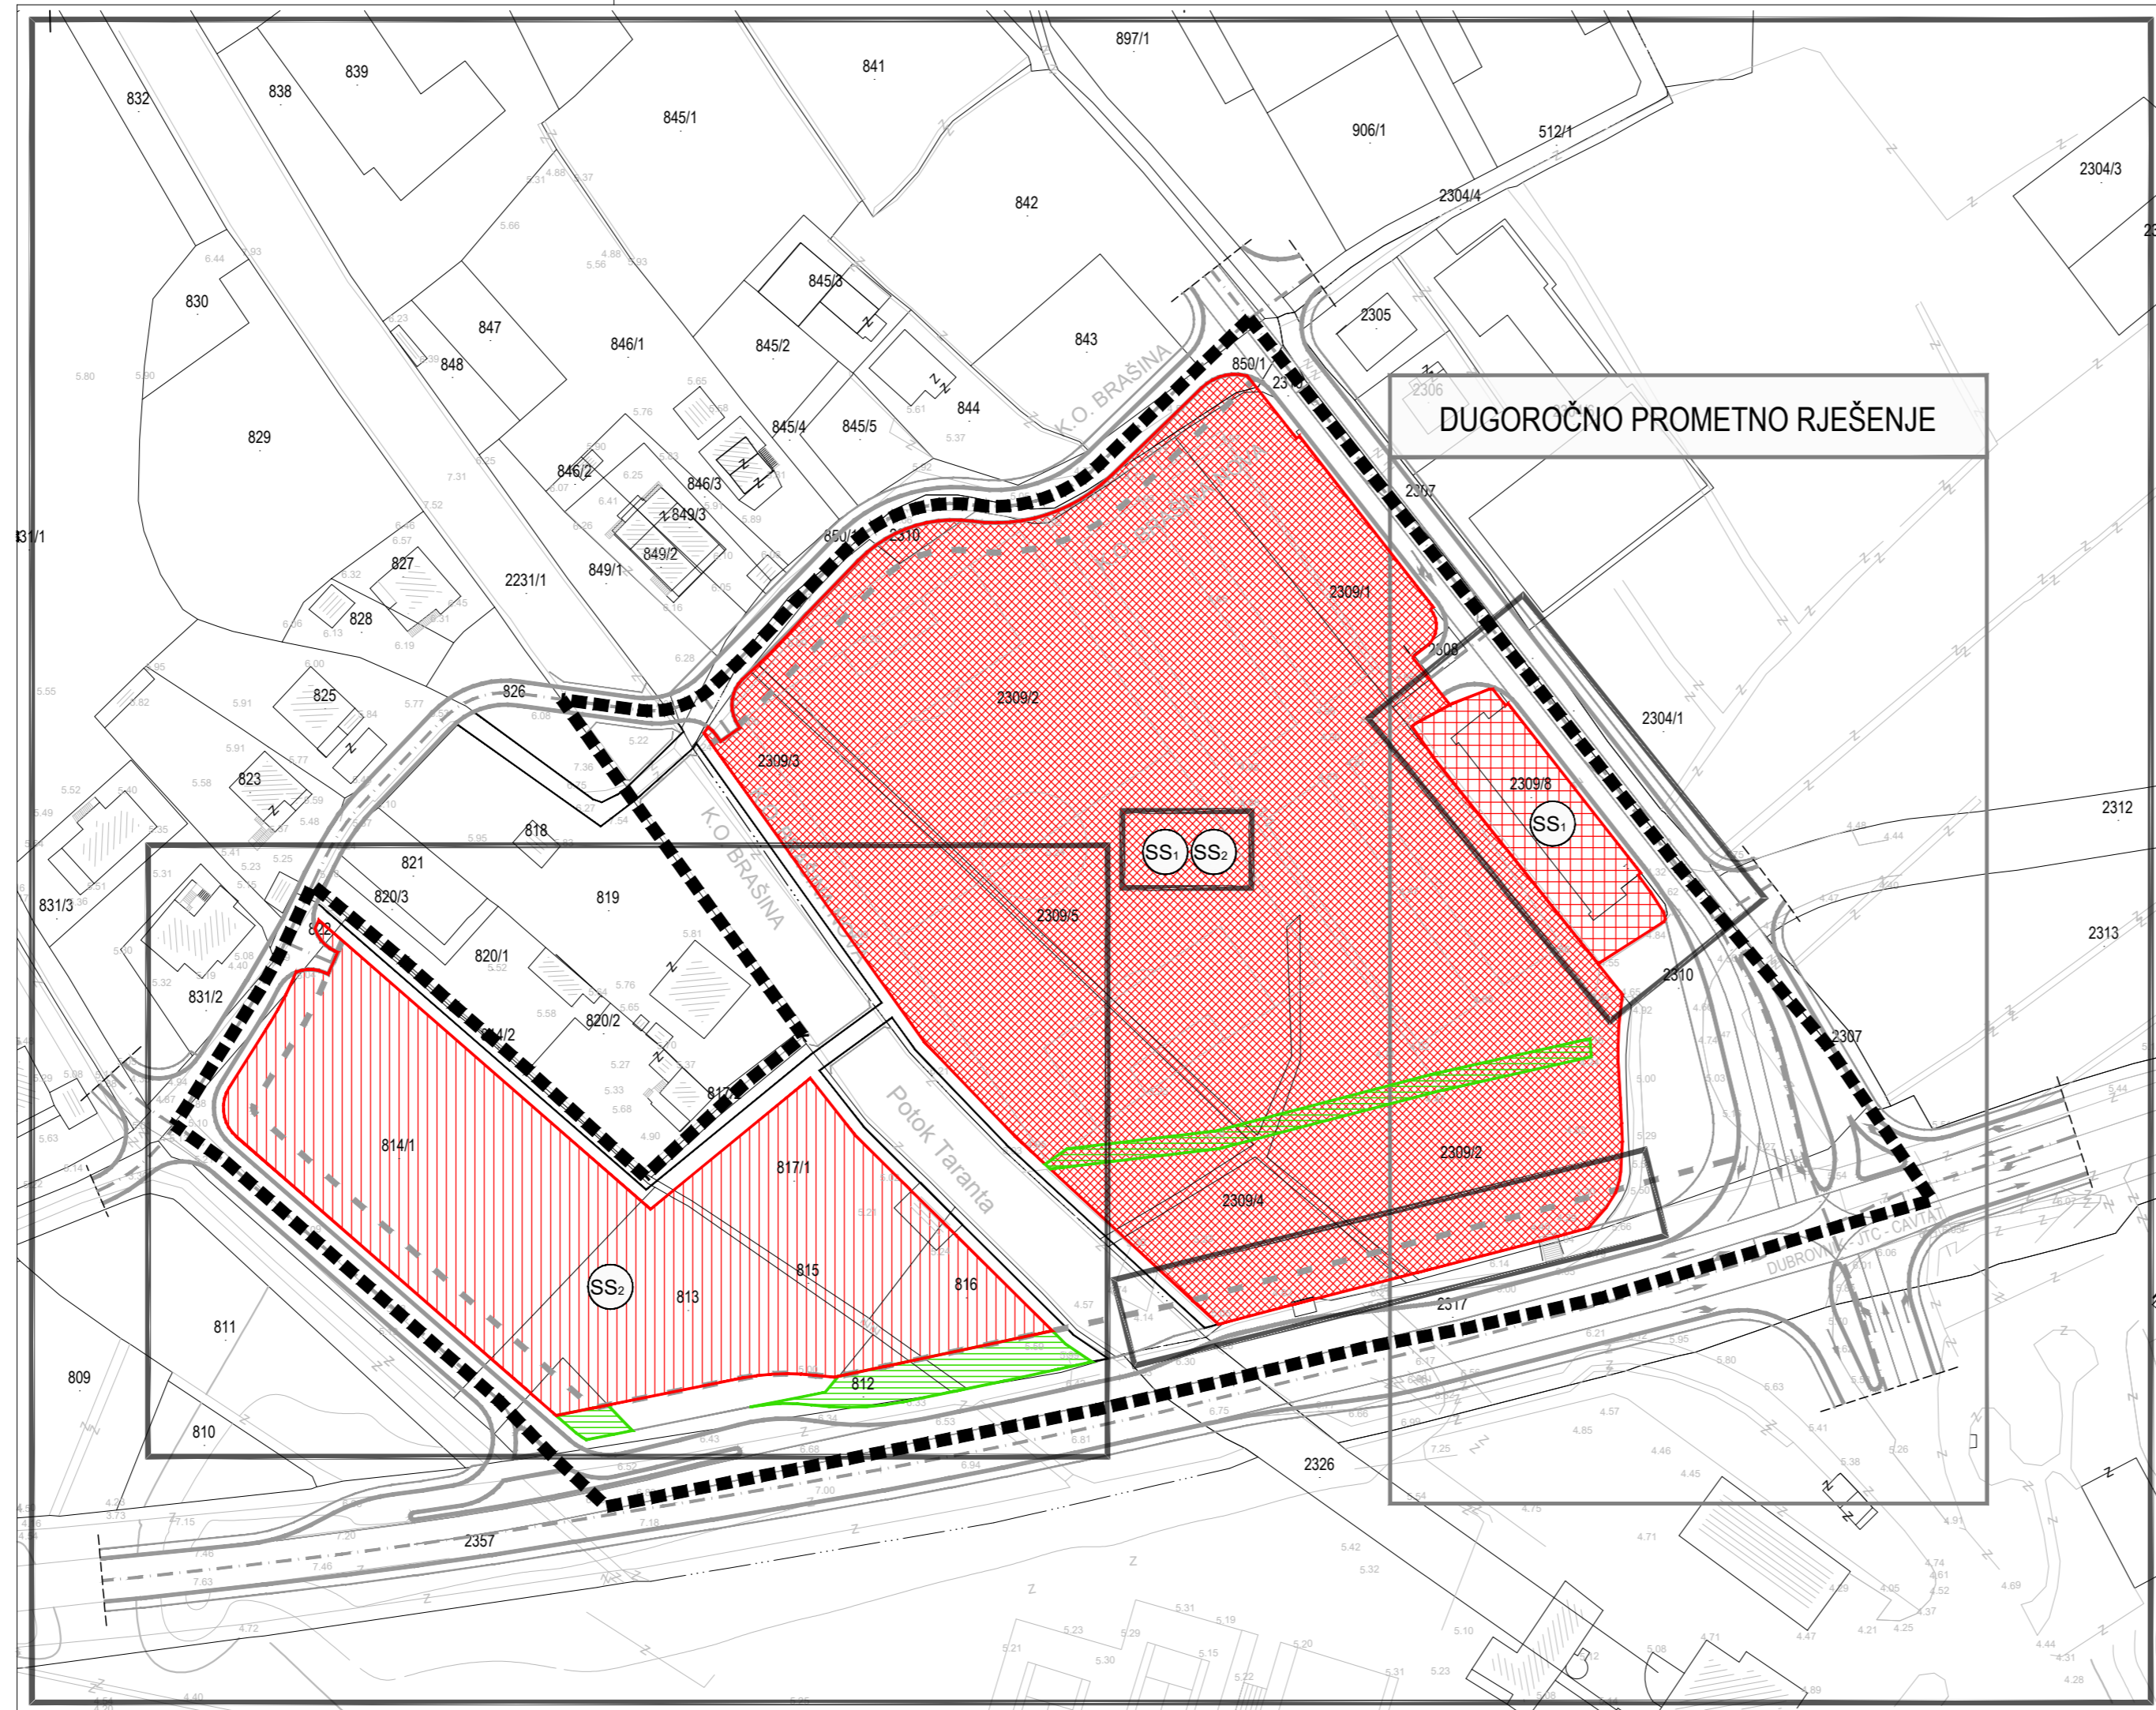

DUGOROČNO PROMETNO RJEŠENJE

KRATKOROČNO PROMETNO RJEŠENJE

IZMJENE I DOPUNE

URBANISTIČKOG PLANA UREĐENJA "PASTORALNI CENTAR"

LIST 4.2. NAČIN I UVJETI GRADNJE - Način i uvjeti gradnje
KONAČNI PRIJEDLOG

URBANIZAM

Županija: DUBROVAČKO-NERETVANSKA		Općina: ŽUPA DUBROVAČKA	
Naziv prostornog plana: IZMJENE I DOPUNE URBANISTIČKOG PLANA UREĐENJA "PASTORALNI CENTAR"			
Naziv kartografskog prikaza: NAČIN I UVJETI GRADNJE - Način i uvjeti gradnje			
Broj kartografskog prikaza: 4.2.		Mjerilo kartografskog prikaza: 1 : 1000	
Odluka predstavničkog tijela o izradi plana (službeno glasilo): Odluka Općinskog vijeća Općine Župa dubrovačka o izradi izmjena i dopuna Urbanističkog plana uređenja "Pastoralni centar" (Službeni glasnik Općine Župa dubrovačka 24/22.)		Odluka predstavničkog tijela o donošenju plana (službeno glasilo):	
Javna rasprava (datum objave): 12. srpnja 2024.		Javni uvid održan: od 18. do 25. srpnja 2024.	
Ponovna javna rasprava (datum objave): 9. prosinca 2024.		Javni uvid za ponovnu javnu raspravu održan: od 11. do 18. prosinca 2024.	
Pečat tijela odgovornog za provođenje javne rasprave:		Odgovorna osoba za provođenje javne rasprave:	
		Jure Marić, prof.	
Mjesto i datum izrade plana:		Dubrovnik, siječanj 2025.	
Suglasnosti i mišljenja nadležnih organa uprave na plan:			
Suglasnost Ministarstva prostornog uređenja, graditeljstva i državne imovine (KLASA: 350-02/24-16/57, URBROJ: 531-08-1-3-24-3, od 8.11.2024.)			

Pravna osoba / tijelo koje je izradilo plan:		URBANIZAM Dubrovnik d.o.o. Dubrovnik	
Pečat pravne osobe/tijela koje je izradilo plan:		Odgovorna osoba:	
M.P.			
URBANIZAM Dubrovnik d.o.o. Vukovarska Brlj, 20 000 DUBROVNIK		dr.sc. Zrinka Rudež, dipl.ing.arh. Direktor	
Odgovorni voditelj izrade plana:			
M.P.		dr.sc. Zrinka Rudež, dipl.ing.arh.	
Stručni tim u izradi plana:		Jurica Knego, univ.mag.geogr. i univ.mag.ing.geod.et.geoinf.	
Tomislav Demarin, dipl.ing.geod.		Maro Lučić, dipl.ing.geod.	
Pavo Đukan, univ.mag.ing.prosp.arch.		Ines Marković Knego, univ.mag.ing.arch.	
Ivan Goluža, dipl.ing.grad.		dr. sc. Zrinka Rudež, dipl.ing.arh.	
Danka Grbac Nikolac, dipl.ing.kraj.arh.			
Pečat predstavničkog tijela:		Predsjednik predstavničkog tijela:	
M.P.		Marko Kriste	
Istovjetnost ovog prostornog plana s izvornikom ovjerava:		Pečat nadležnog tijela:	
		M.P.	
(ime, prezime i potpis)			