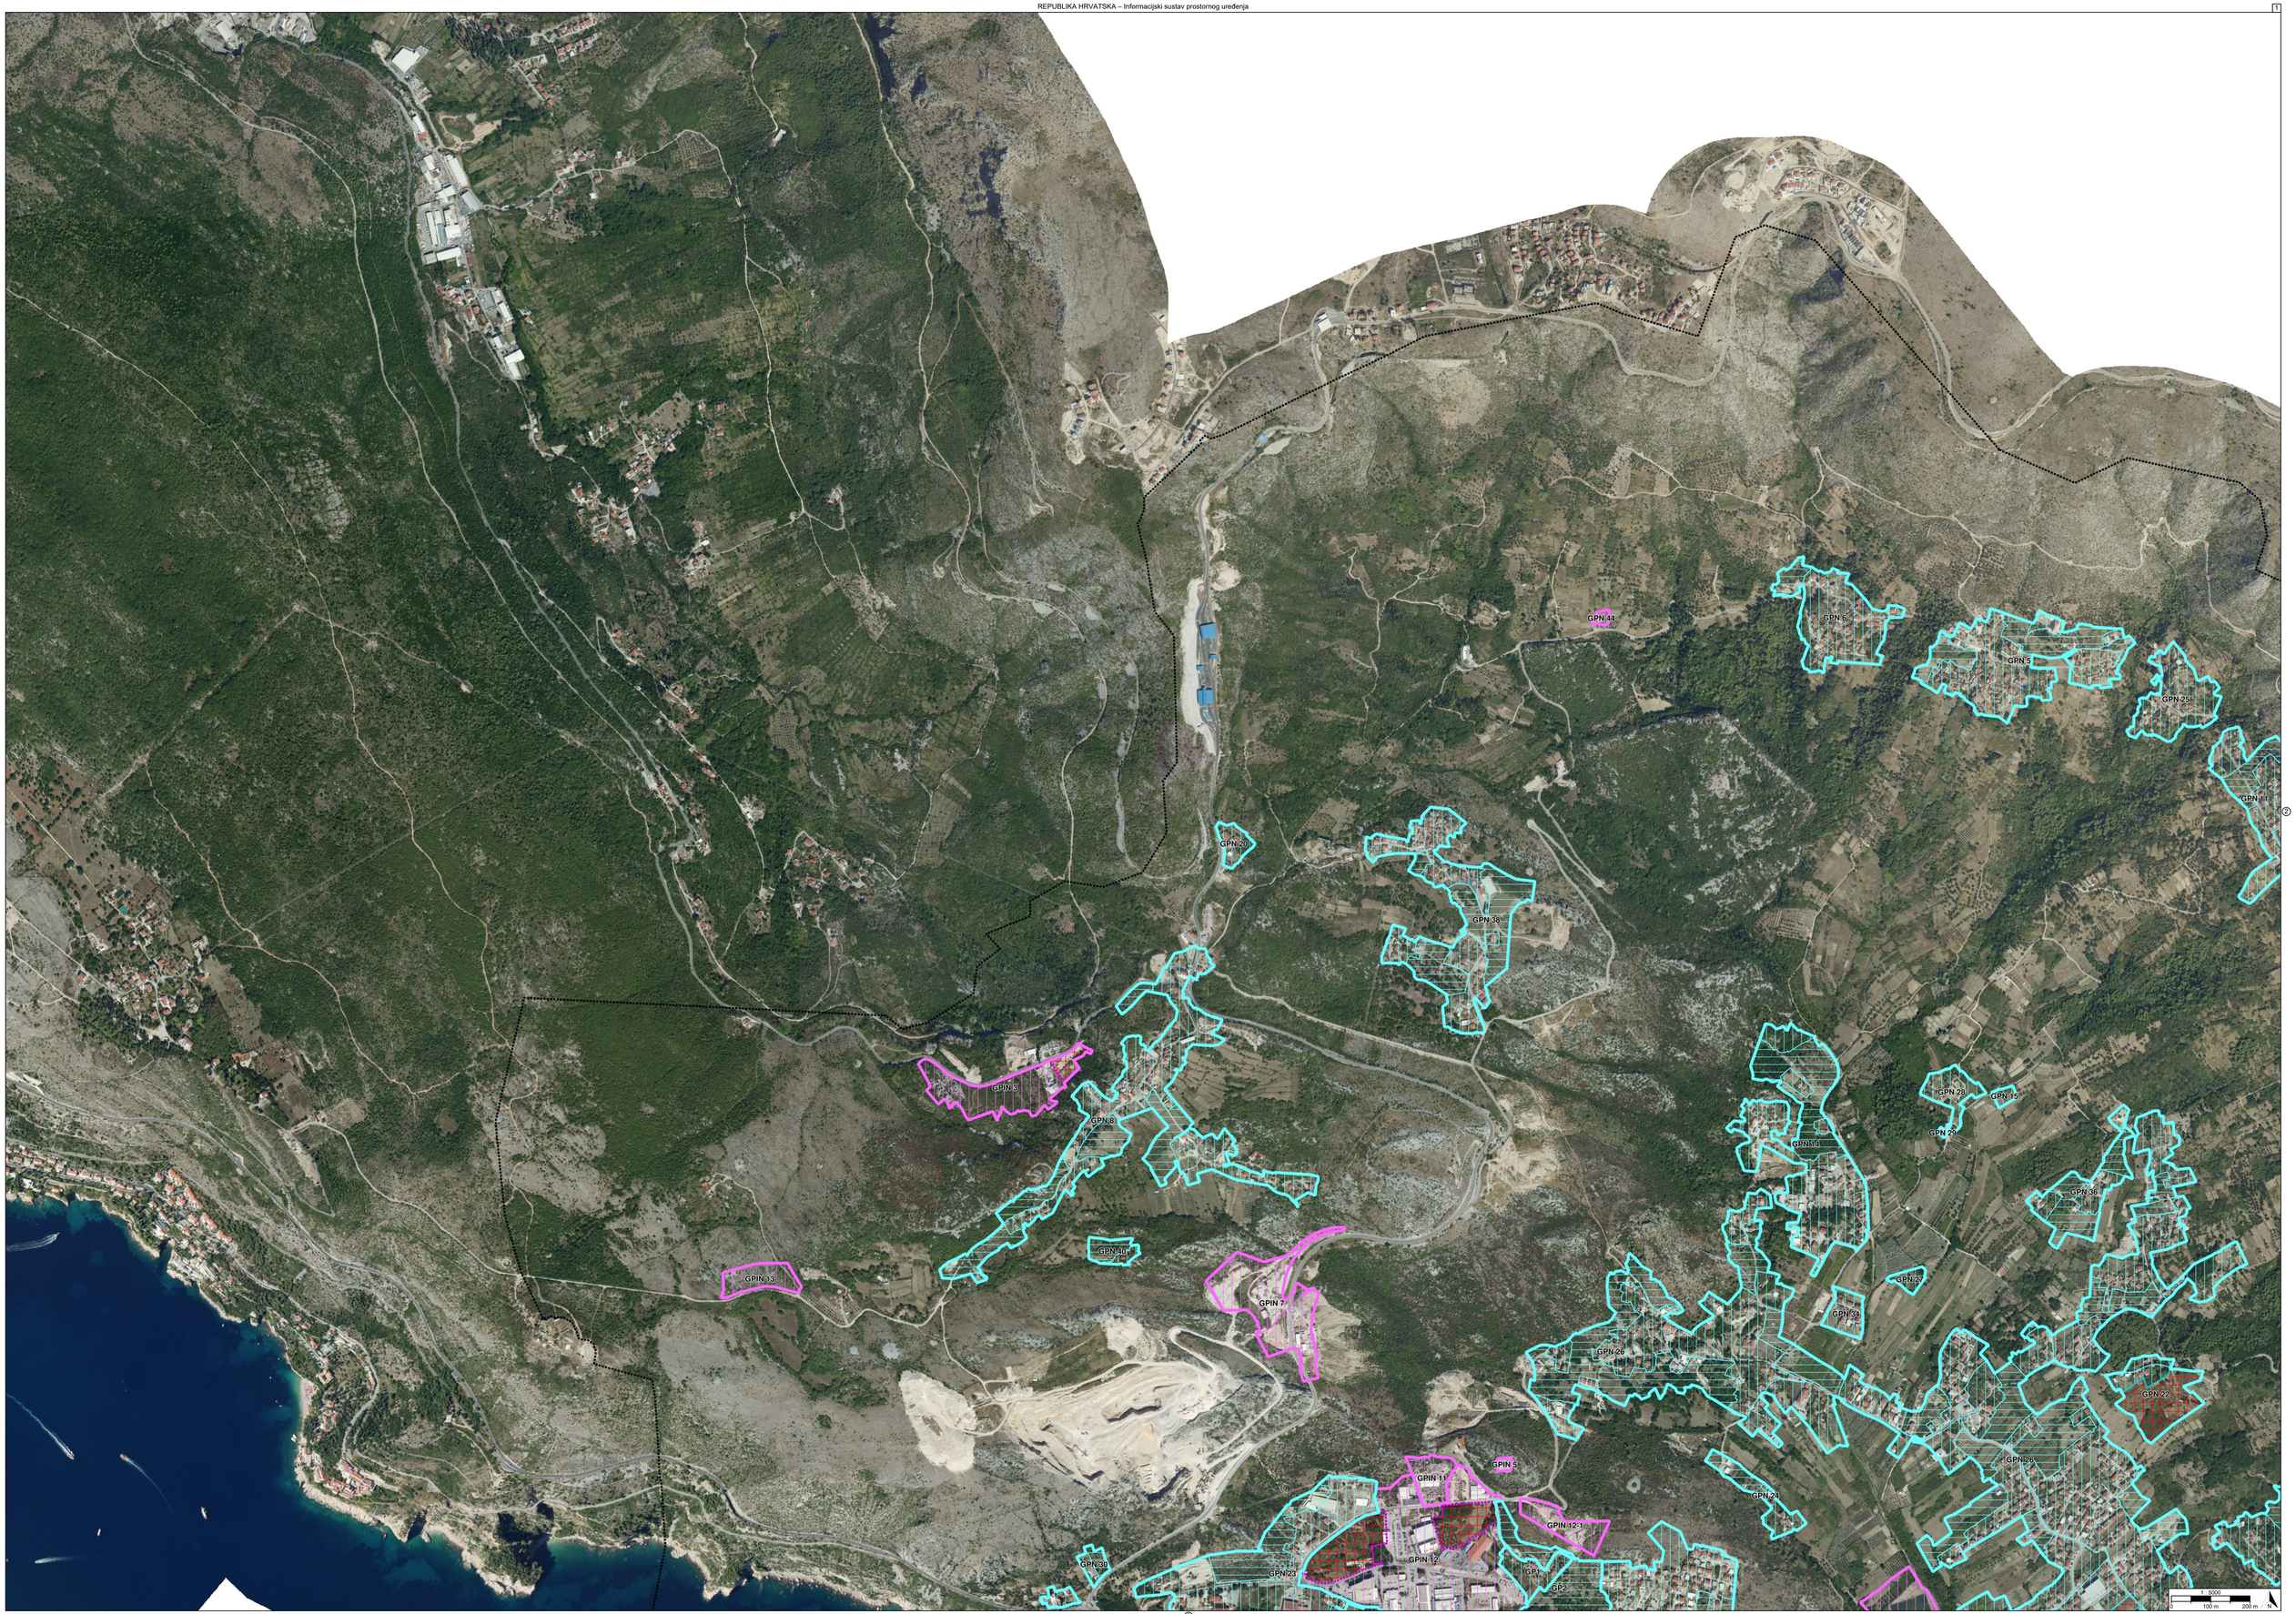
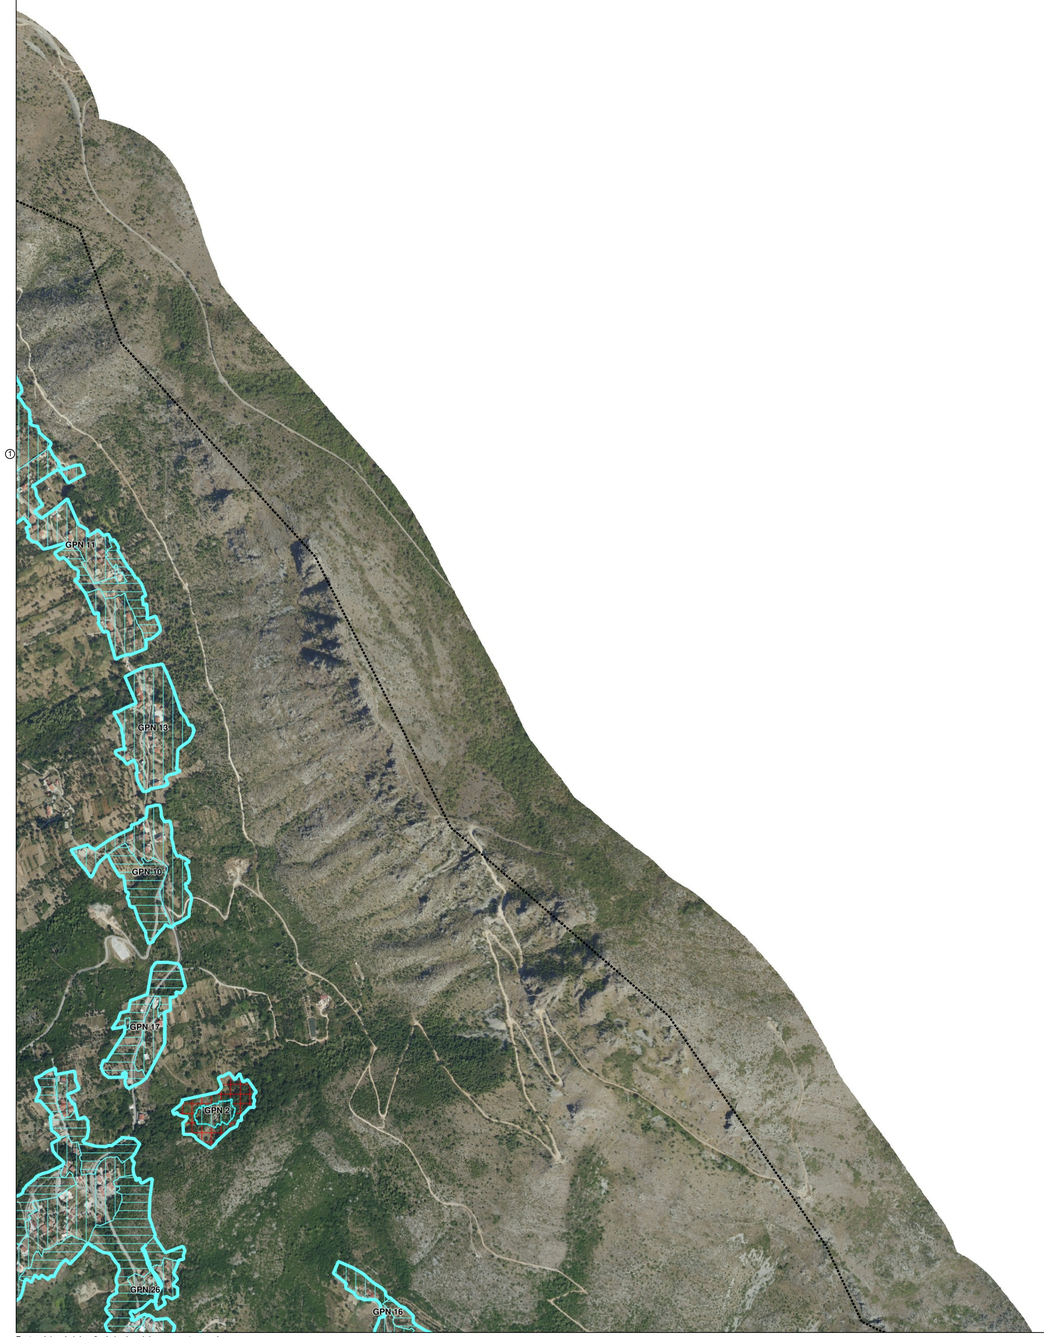
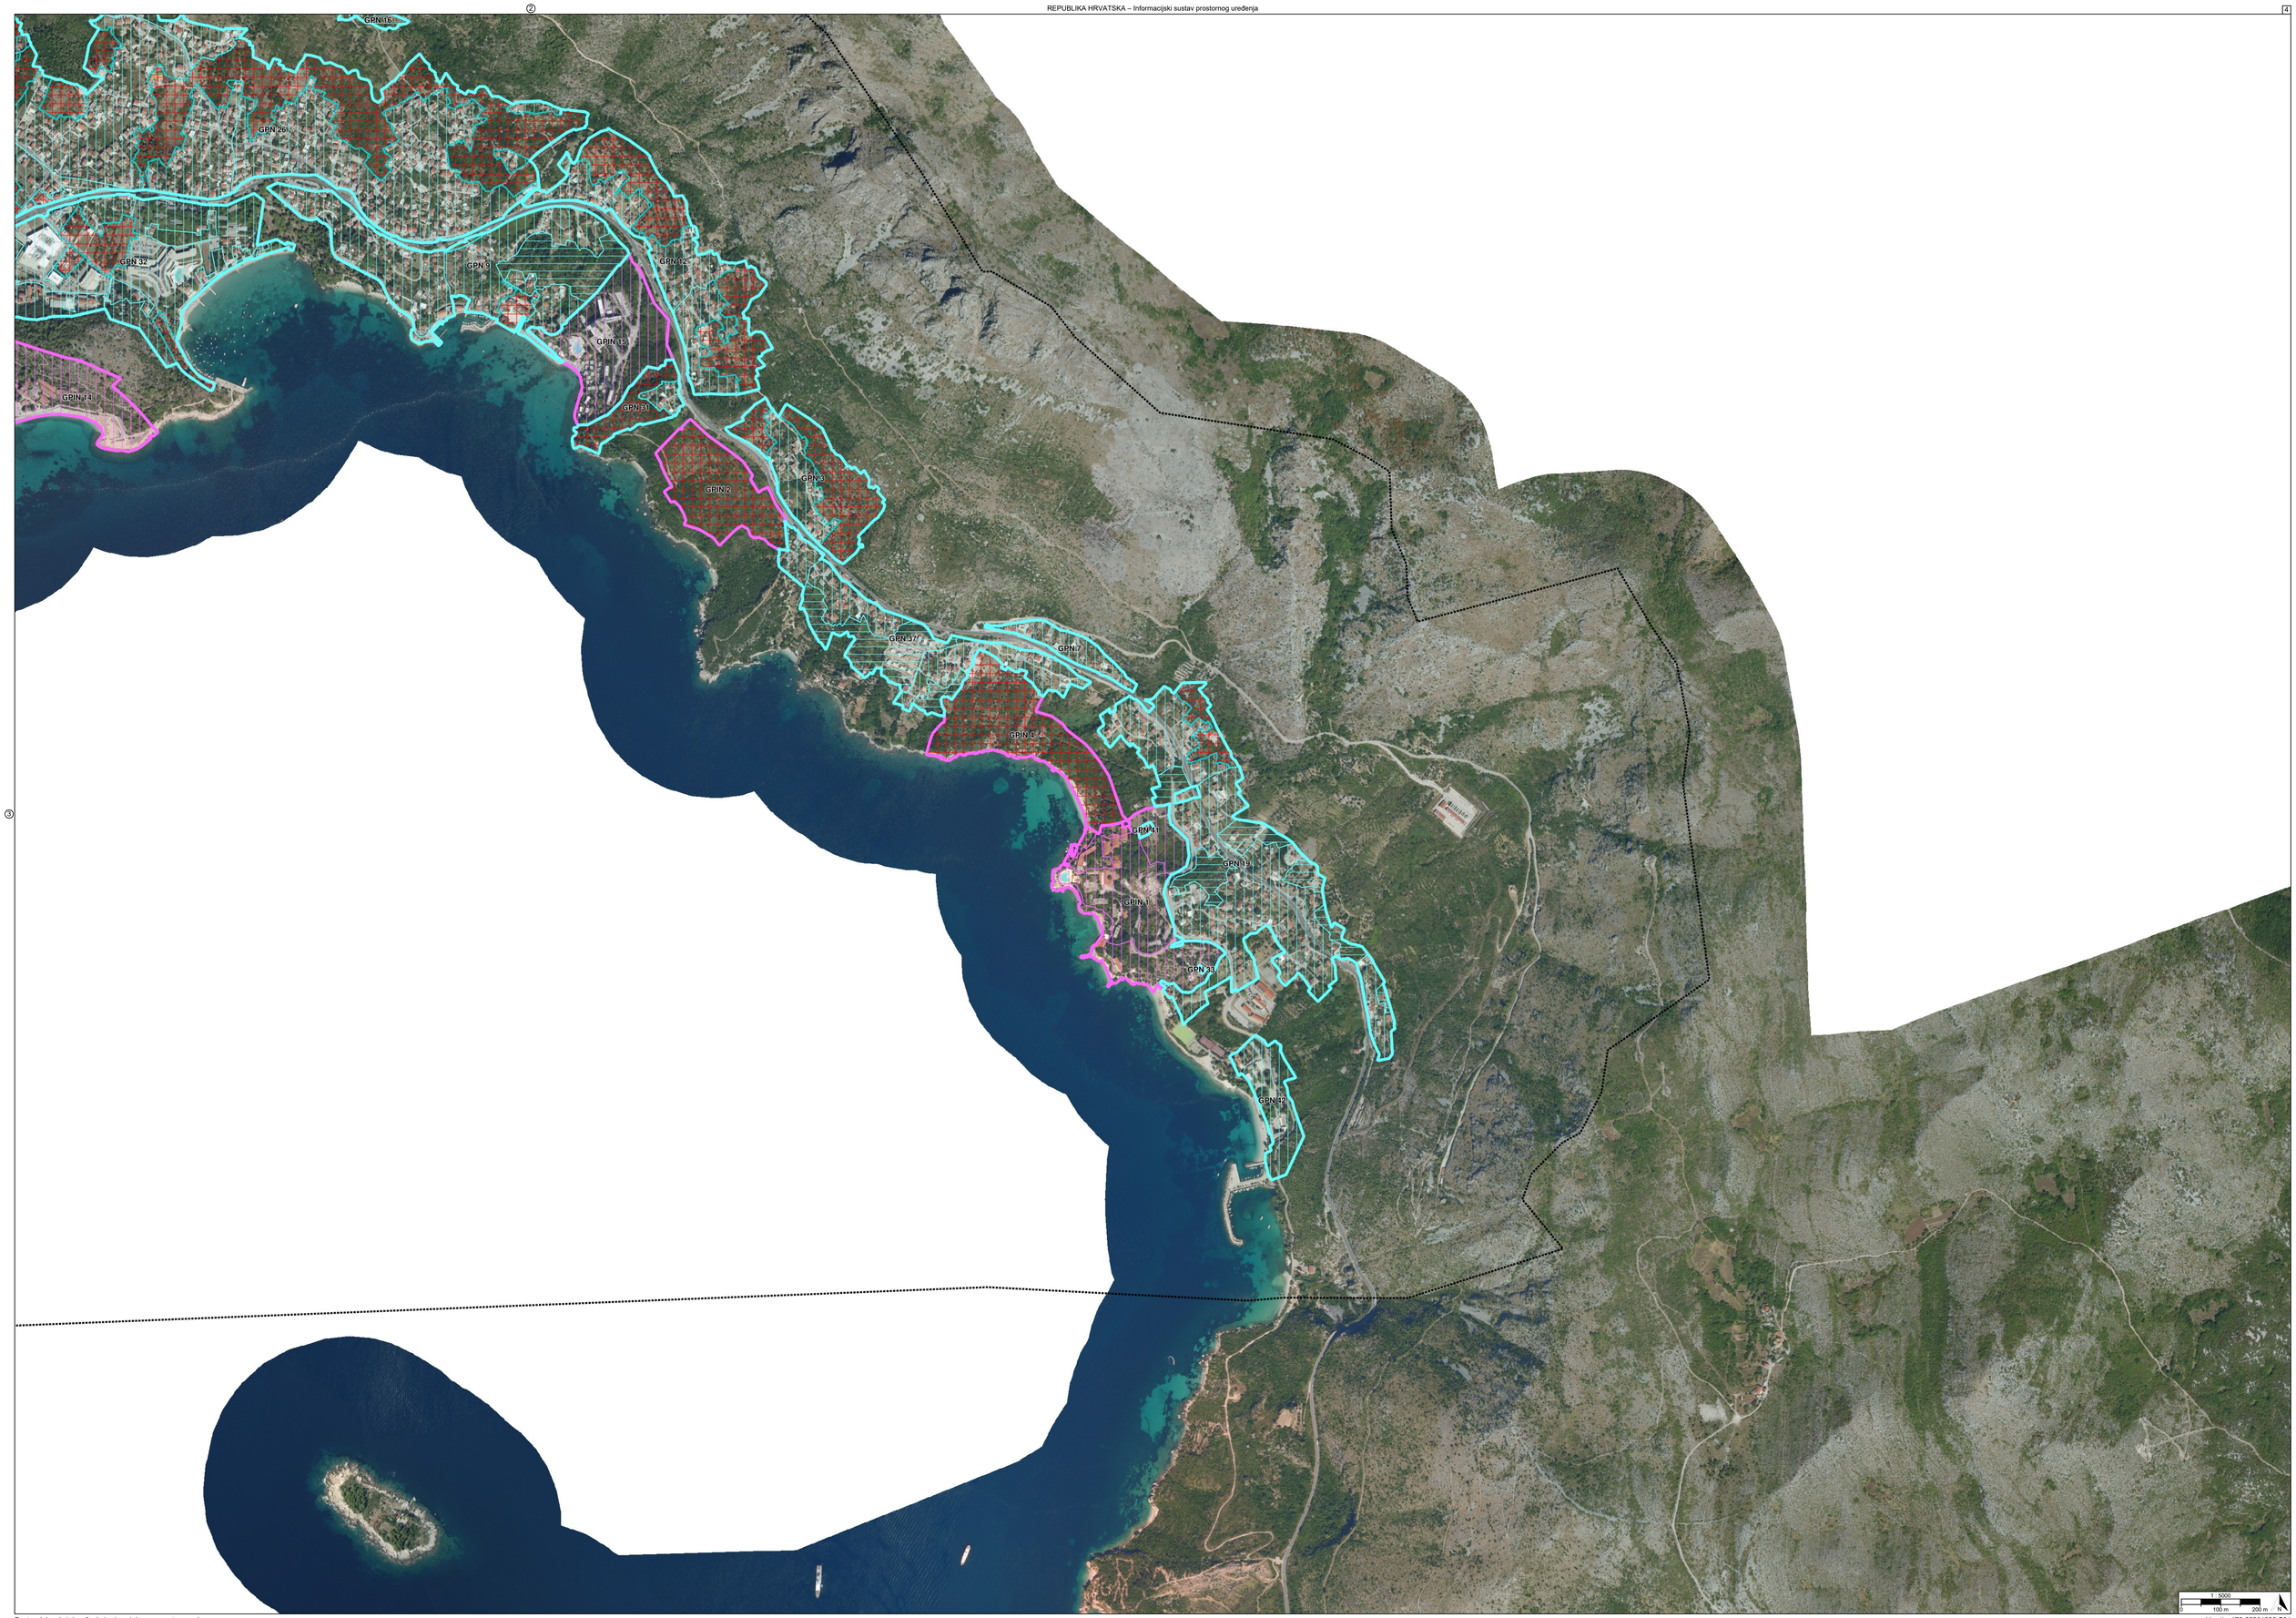

GPN 44
GPN 6
GPN 5
GPN 25
GPN 11
GPN 20
GPN 31
GPN 8
GPN 9
GPN 10
GPIN 13
GPIN 7
GPN 28
GPN 15
GPN 14
GPN 36
GPN 27
GPN 34
GPN 26
GPN 22
GPIN 5
GPIN 11
GPN 24
GPN 29
GPIN 12-1
GPIN 12
GP1
GP2
GPN 30
GPN 23
1 : 5000
100 m
200 m
N



1 : 5000
0 100 m 200 m N


GPIN 12
GPN 39
GPN 43
GPN 25
GPN 6
GPN 1
GPN 23
GPN 26
GPN 8
GPN 21
GPN 3
GPN 35
GPN 32
GPN 18
GPN 14
GPN 9
GPN 10
1 : 5000
0
100 m
200 m
N


GRNI 16
GPN 26
GPN 32
GPN 5
GPN 12
GPN 15
GPN 14
GPN 31
GPNI 2
GPN 3
GPN 37
GPN 7
GPN 6
GPN 41
GPN 19
GPN 1
GPN 33
GPN 42
1 : 5000
0
100 m
200 m
N

TUMAČ PLANSKOG ZNAKOVLJA

[OB-1-1] Obuhvat prostornog plana

[OB-1-1-3001] Obuhvat prostornog plana

[KN-2-1] Građevinska područja

GPI[1] [KN-2-1-3201] Izdvojeno građevinsko područje izvan naselja (GPIN)

[KN-2-1-3202] (GPIN) Izgrađeno

[KN-2-1-3203] (GPIN) Neizgrađeno

[KN-2-1-3204] (GPIN) Neuređeno

NA[1] [KN-2-1-3301] Građevinsko područje naselja (GPN)

[KN-2-1-3302] (GPN) Izgrađeno

[KN-2-1-3303] (GPN) Neizgrađeno

[KN-2-1-3304] (GPN) Neuređeno

REPUBLIKA HRVATSKA
DUBROVAČKO-NERETVANSKA ŽUPANIJA, OPĆINA ŽUPA DUBROVAČKA

Naziv prostornog plana:

Prostorni plan uređenja Općine Župa Dubrovačka

Naziv kartografskog prikaza prostornog plana:	Mjerilo prikaza:
1.2. Građevinska područja	1:5000

Vrsta postupka:
Postupak izrade i donošenja izmjene i dopune prostornog plana

Faza izrade plana:	Oznaka revizije plana:
Prijedlog prostornog plana za javnu raspravu	

Odluka o izradi prostornog plana:
Odluka o izradi izmjene i dopune Prostornog plana uređenja Općine Župa Dubrovačka (Službeni glasnik Općine Župa Dubrovačka broj 08/24)

Javna rasprava:
Javna rasprava provodi se od 02.11.2026. do zaključno s danom 01.12.2026.

Javni uvid:	Javno izlaganje:
od 02.11.2026. godine do 01.12.2026. godine, na lokaciji: Srebreno, Vukovarska 48, 20207 Mlini (Mala vijećnica), od 10:00 do 12:00 sati	dana 16.11.2026. godine, na lokaciji: Srebreno, Vukovarska 48, 20207 Mlini (Velika vijećnica), 10:00 sati

Nositelj izrade prostornog plana:	Odgovorna osoba nositelja izrade:
Dubrovačko-neretvanska županija, Općina Župa dubrovačka Jedinstveni upravni odjel, Odsjek za zaštitu okoliša i prostorno uređenje i EU fondove	PROČELNIK Franko Mekišić dipl.iur.

Tijelo koje donosi prostorni plan:	Predsjednik tijela koje donosi prostorni plan:
Dubrovačko-neretvanska županija, Općina Župa dubrovačka Općinsko vijeće	PREDSJEDNIK OPĆINSKOG VIJEĆA Mario Grbić

Stručni izrađivač prostornog plana:	Odgovorna osoba stručnog izrađivača:
URBANIZAM DUBROVNIK d.o.o. Dubrovnik, Josipa Pupačića 15 OIB: 26152630322	DIREKTOR Jurica Knego univ.mag.ing.geod. et geoinf., univ.mag.geogr.
	Odgovorni voditelj izrade: dr.sc. Zrinka Rudež dipl.ing.arh.

Stručni tim:

Ivona Dedić, arch.teh.
Ivan Goluža, dipl.ing.građ.
Jurica Knego, univ.mag.geogr. i univ.mag.ing.geod. et geoinf.
Ines Marković Knego, univ.mag.ing.arch.
Matija Medi, univ.bacc.ing.geod. et geoinf.
dr. sc. Zrinka Rudež, dipl.ing.arh.
Mihovil Švago, univ.mag.ing.geod. et geoinf.

REPUBLIKA HRVATSKA
DUBROVAČKO-NERETVANSKA ŽUPANIJA, OPĆINA ŽUPA DUBROVAČKA

Naziv prostornog plana:

Prostorni plan uređenja Općine Župa Dubrovačka

Naziv kartografskog prikaza prostornog plana:	Mjerilo prikaza:
1.2. Građevinska područja	1:5000

Vrsta postupka:
Postupak izrade i donošenja izmjene i dopune prostornog plana

Faza izrade plana:	Oznaka revizije plana:
Prijedlog prostornog plana za javnu raspravu	

Prostor za digitalni potpis

Odgovorna osoba nositelja izrade:
PROČELNIK
Franko Mekišić dipl.iur.

FRANKO MEKIŠIĆ
Elektronički potpisano: 27.10.2026T07:46:28 (UTC:2026-10-27T06:46:28Z)
Provjera: https://epotpis.rdd.hr/provjera
Broj zapisa: 5ee4ec85-1c0e-41c9-90bc-be140a04f2a4

Odgovorna osoba stručnog izrađivača:
DIREKTOR
Jurica Knego univ.mag.ing.geod. et geoinf., univ.mag.geogr.

JURICA KNEGO
Elektronički potpisano: 27.10.2026T11:10:36 (UTC:2026-10-27T10:10:36Z)
Provjera: https://epotpis.rdd.hr/provjera
Broj zapisa: 0538ca49-06aa-4427-a3c2-7ae778dc2e2d

Odgovorni voditelj izrade:
dr.sc. Zrinka Rudež dipl.ing.arh.

ZRINKA RUDEŽ
Elektronički potpisano: 27.10.2026T10:38:42 (UTC:2026-10-27T09:38:42Z)
Provjera: https://epotpis.rdd.hr/provjera
Broj zapisa: 4e023ca3-97b1-4978-9859-31e2a3a0cd65