




MUL 01 - PLAN POLAGANJA

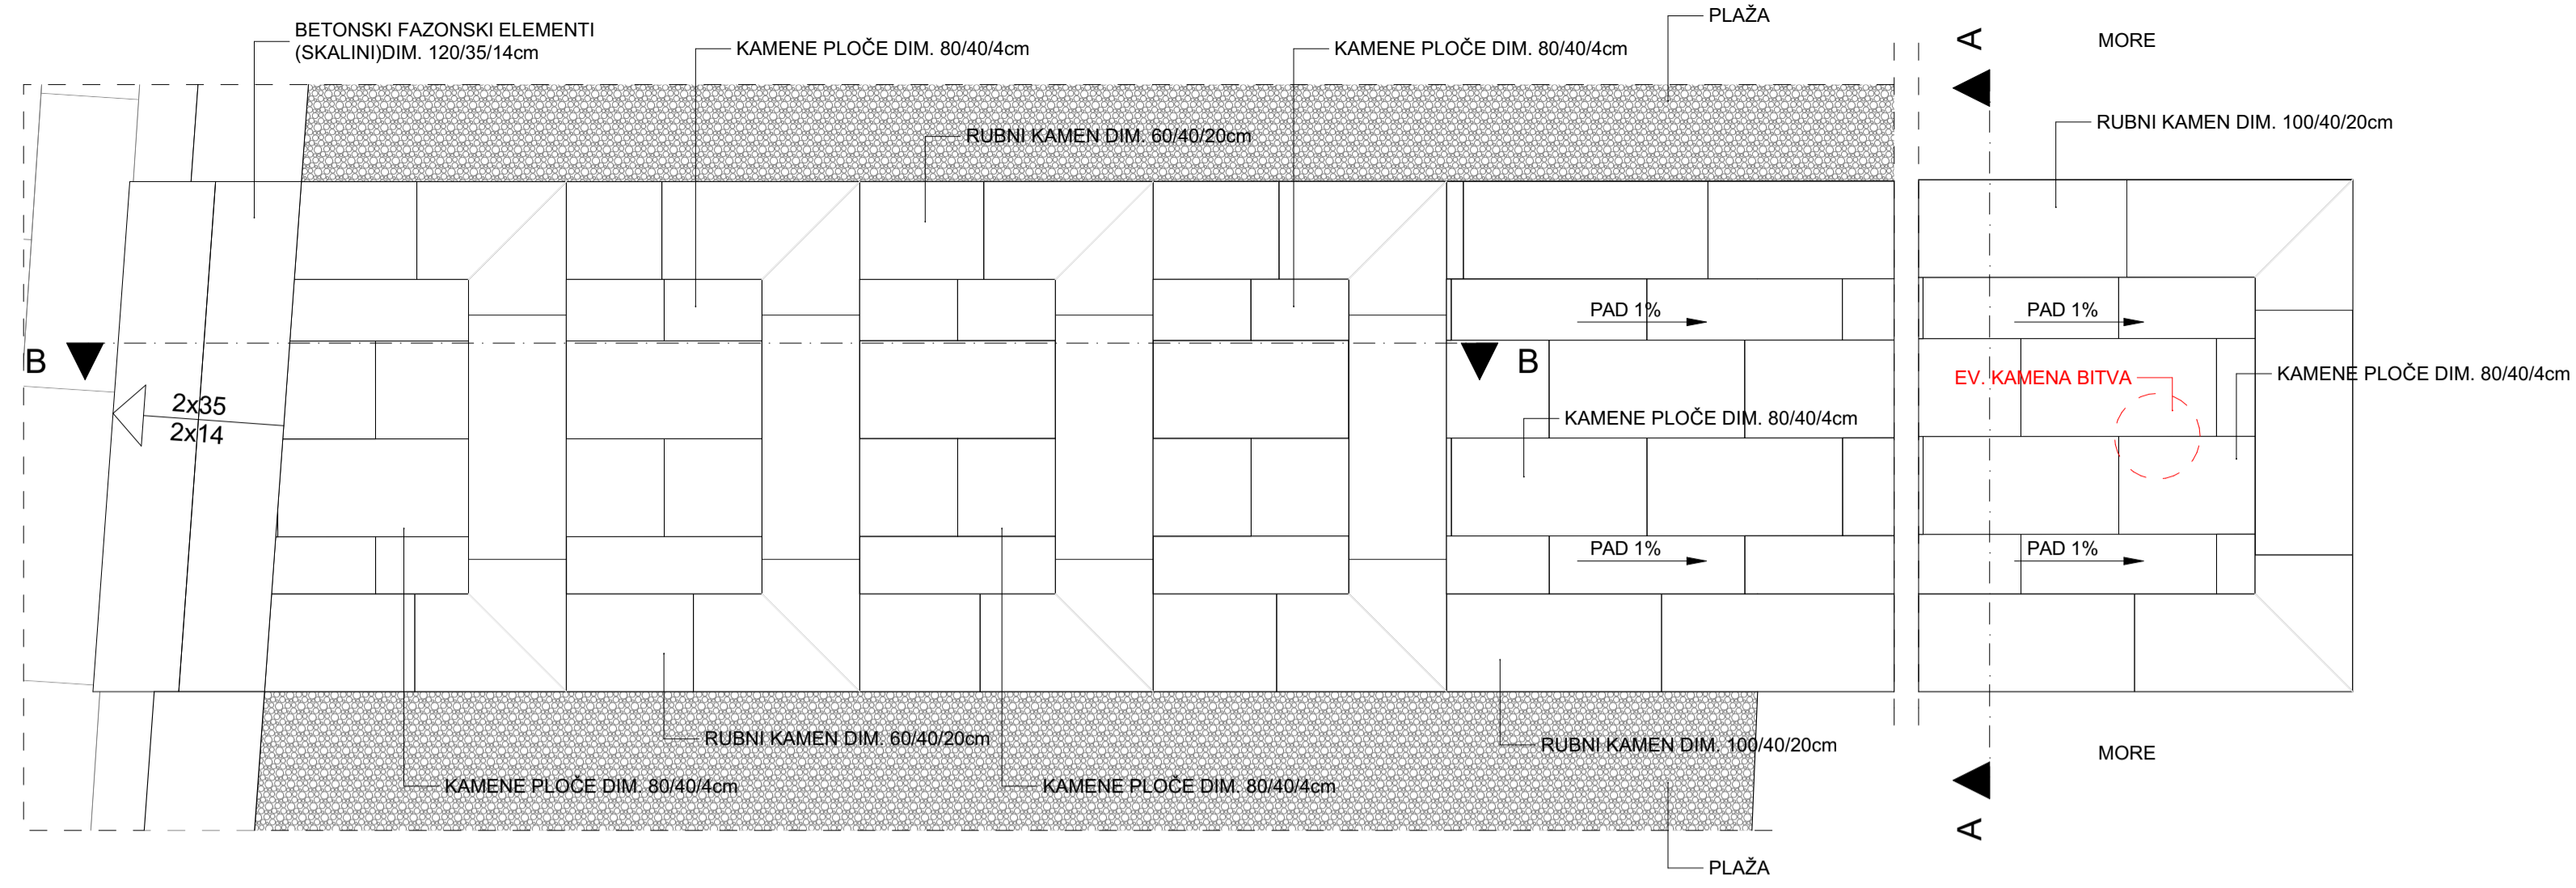


MUL 01 - PRESJEK A-A

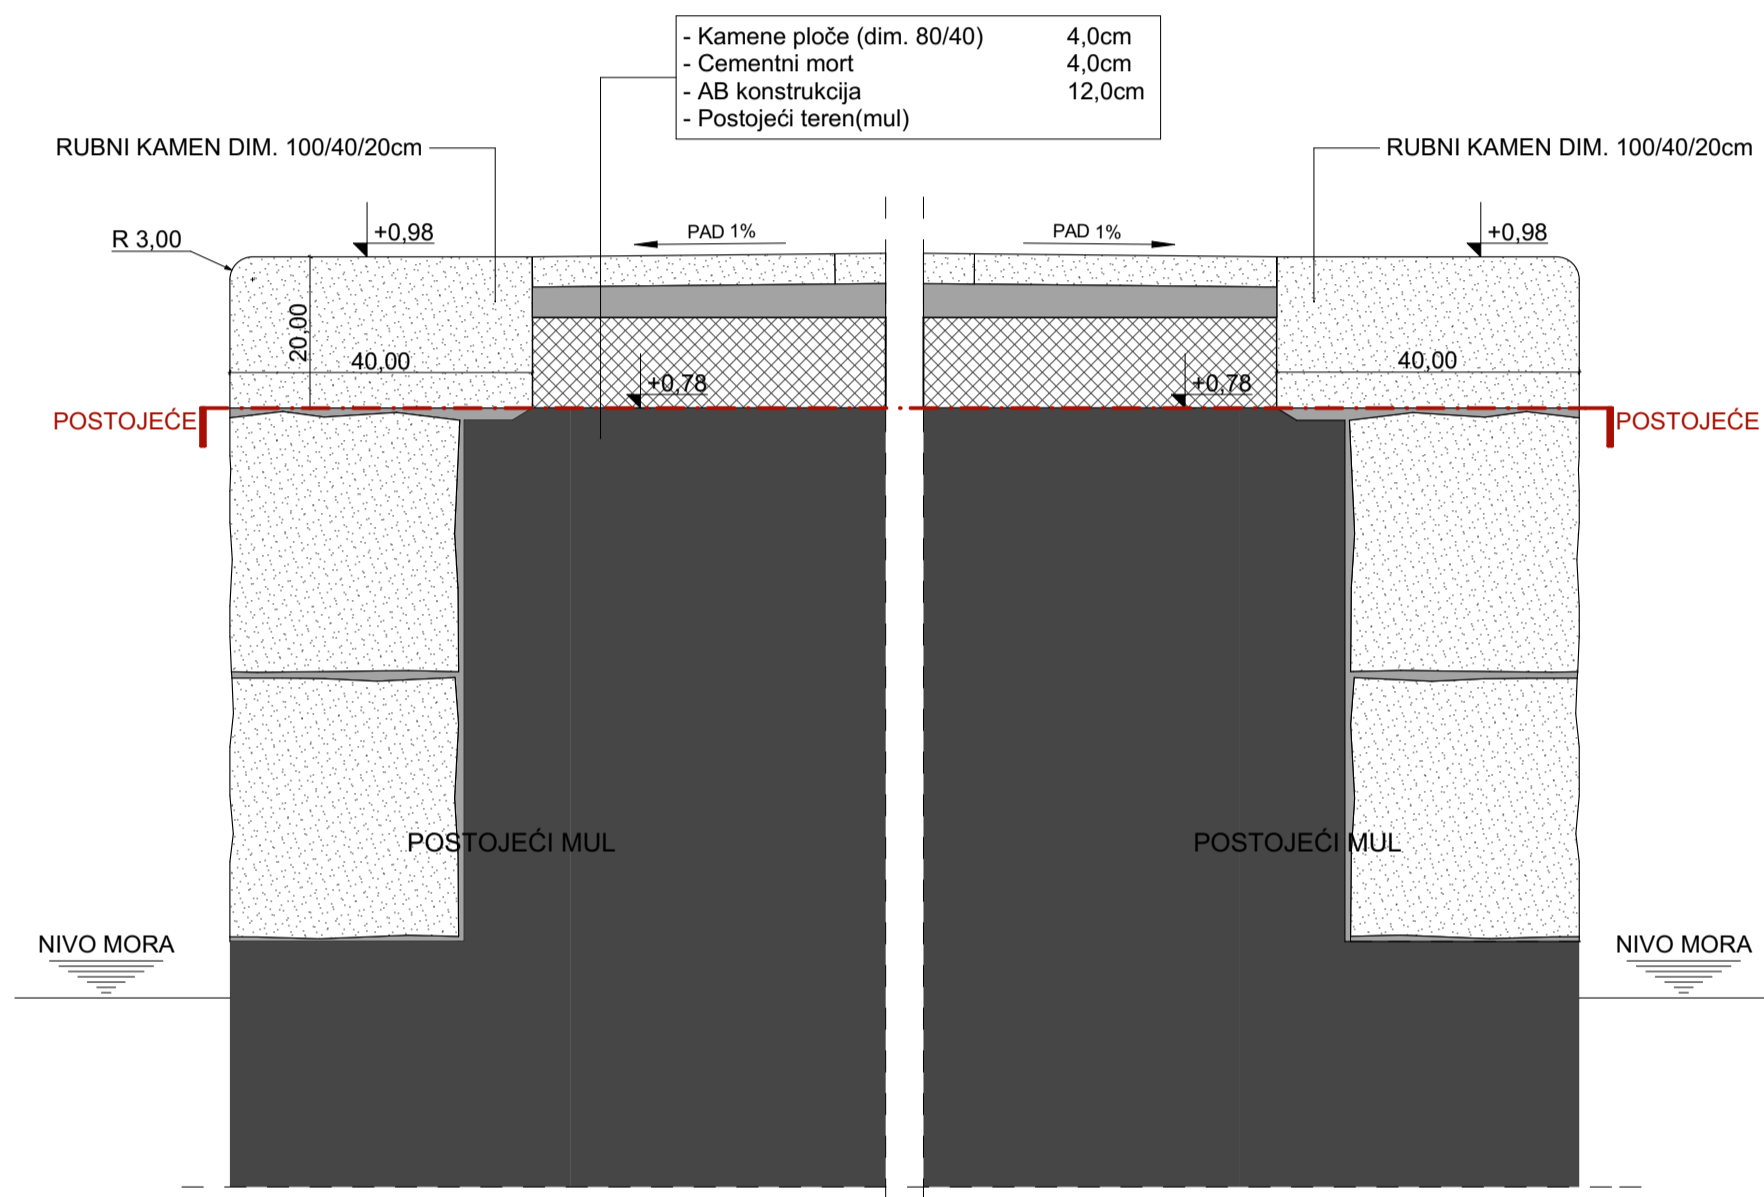


MUL 01 - PRESJEK B-B

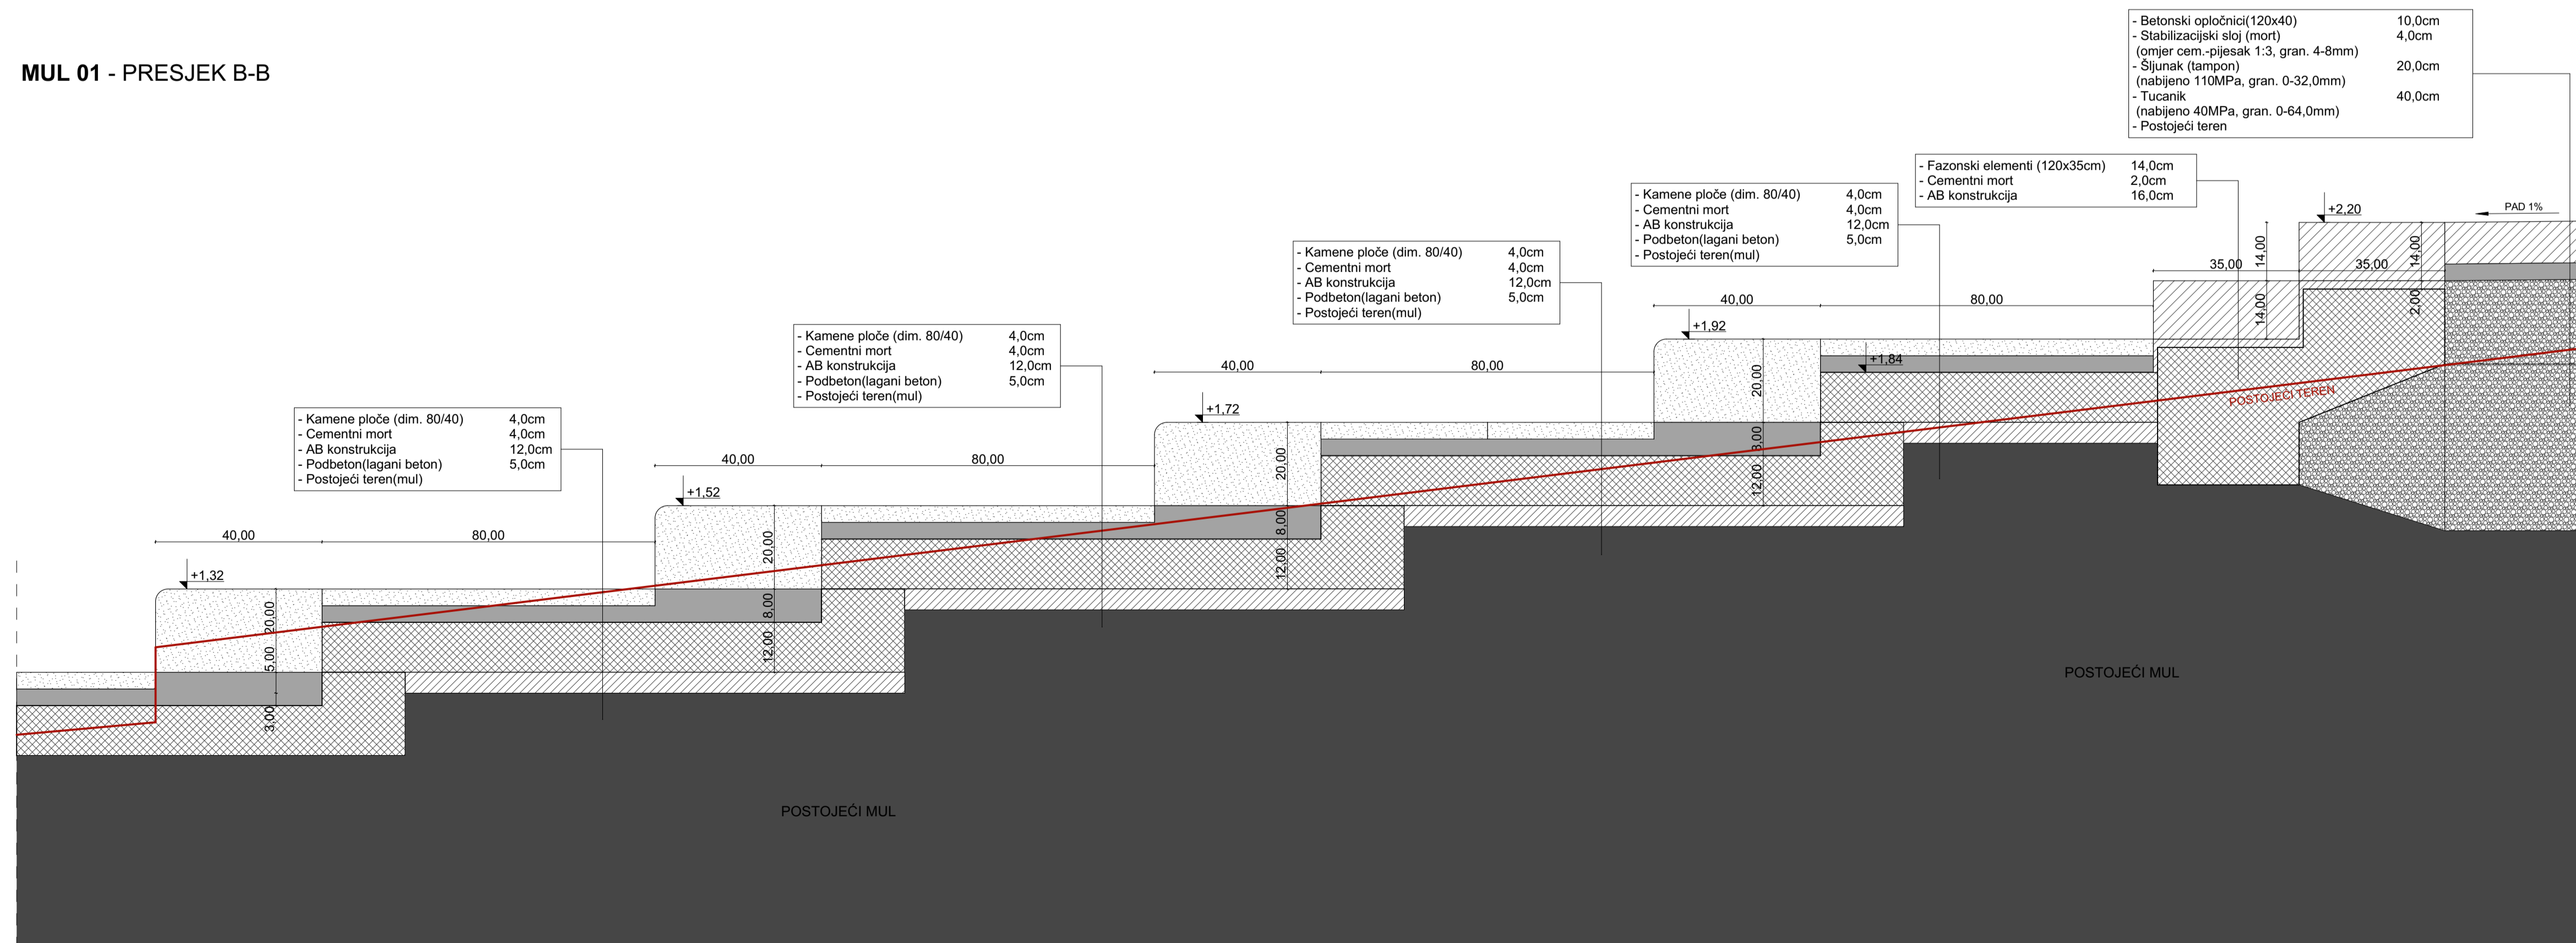


MUL 02 - PLAN POLAGANJA

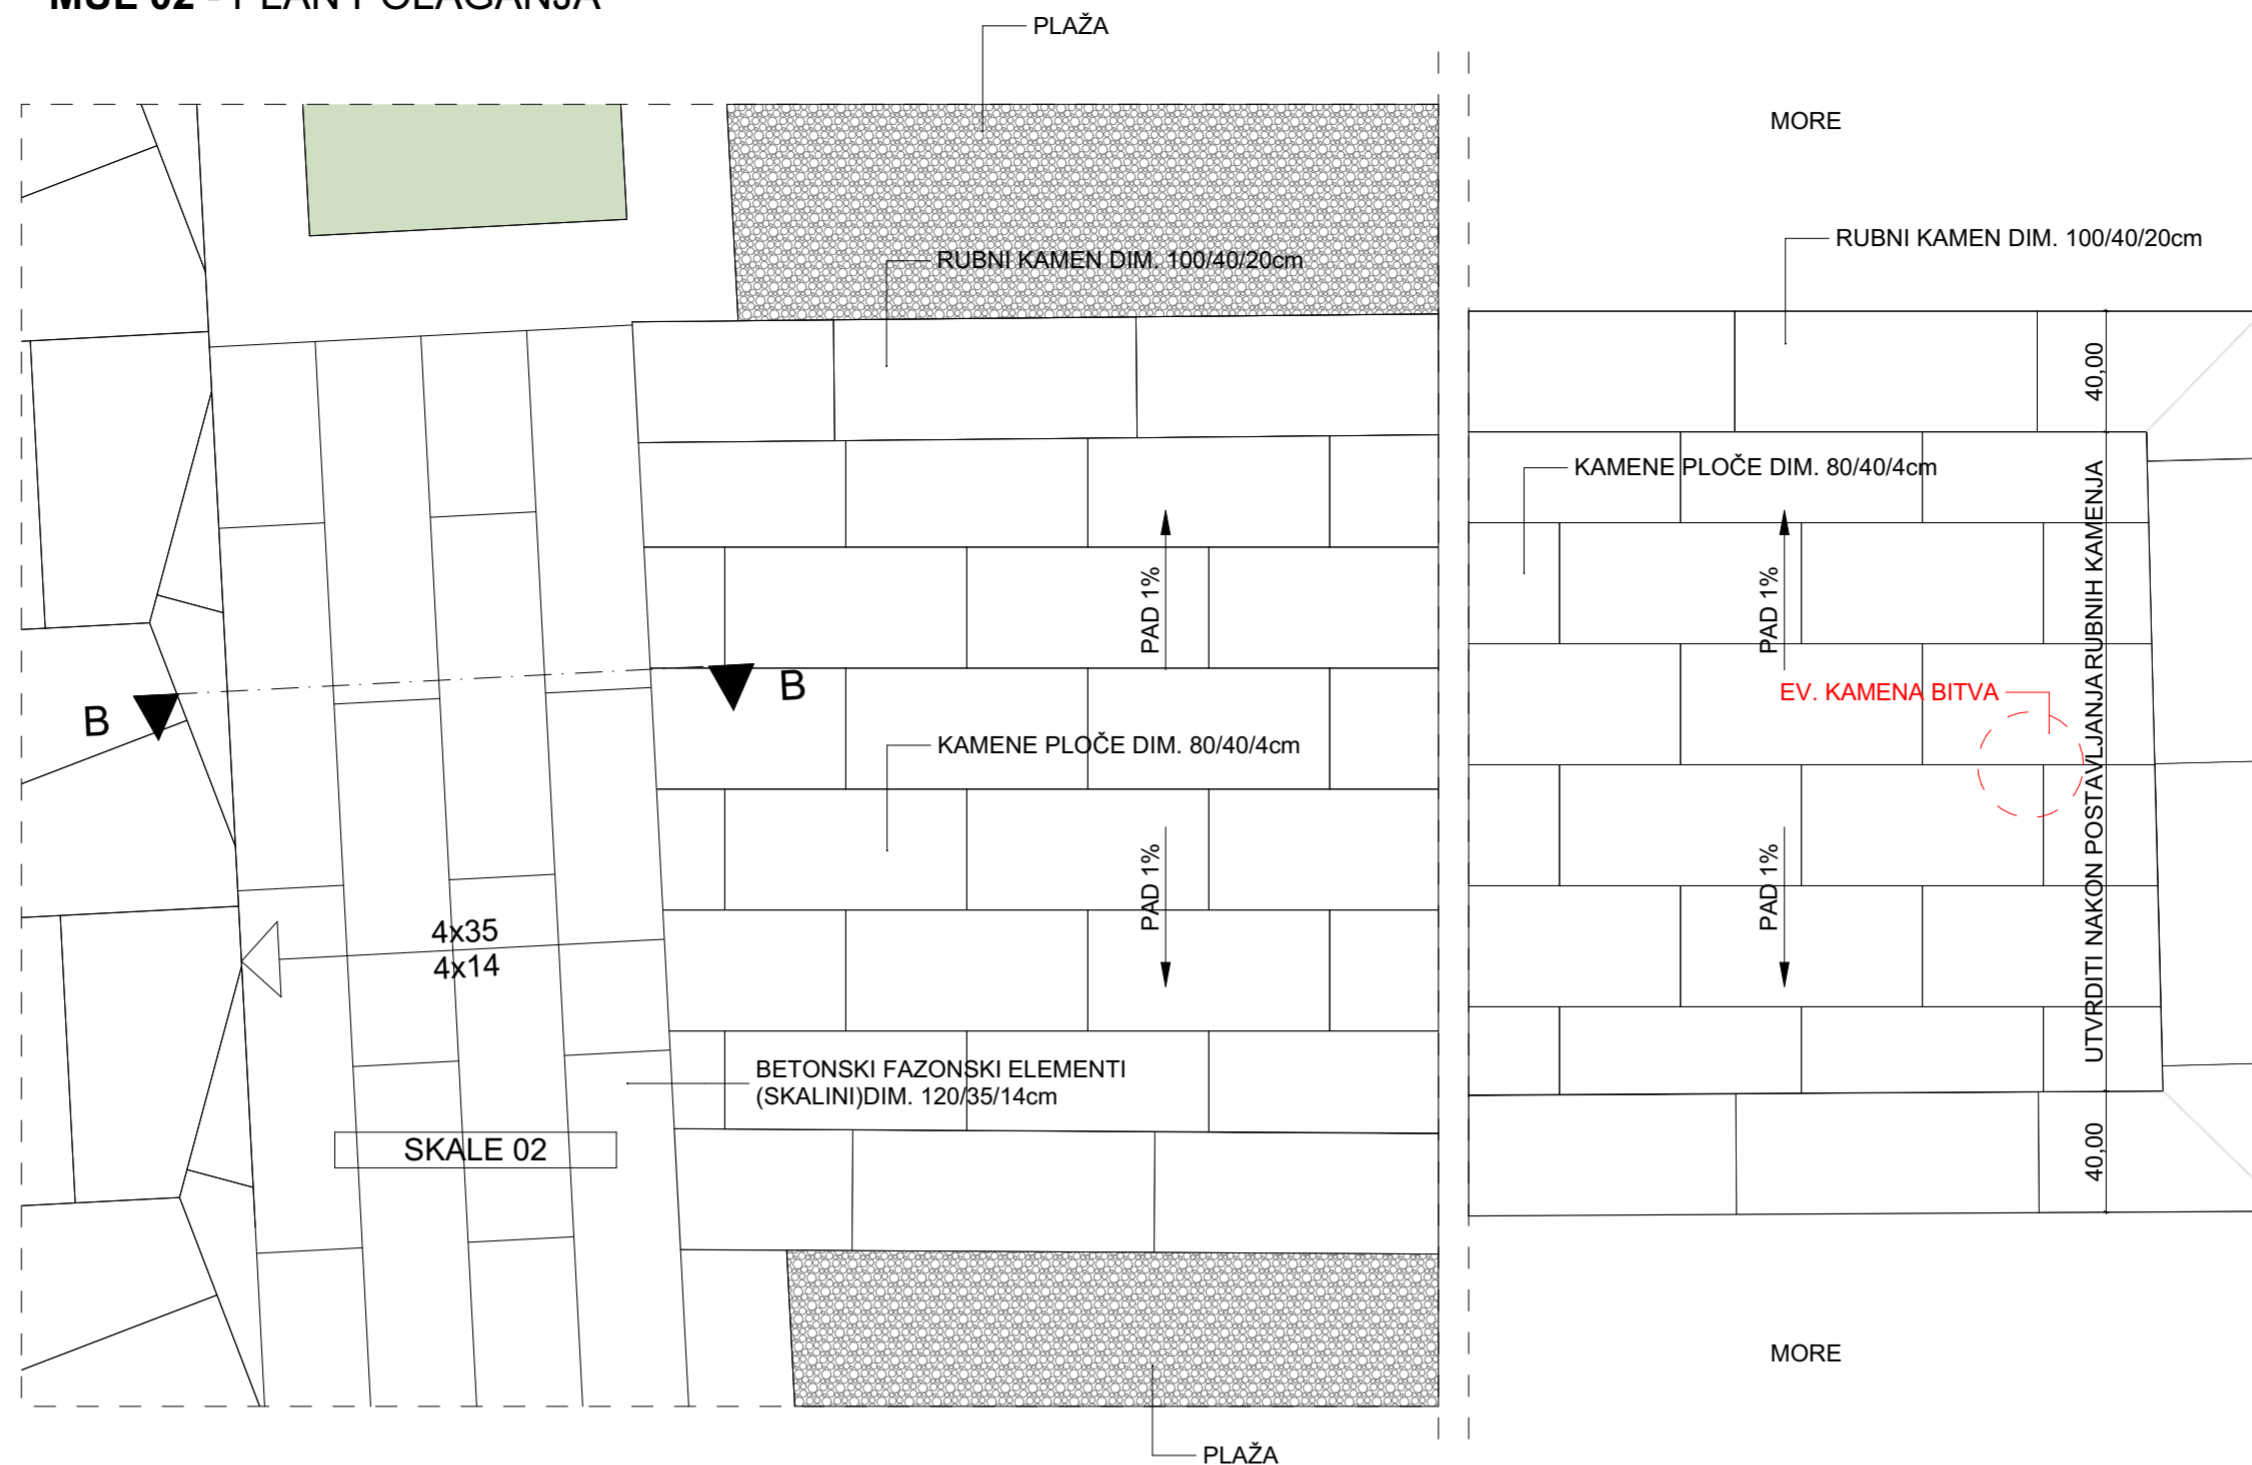

MUL 02 - PRESJEK A-A

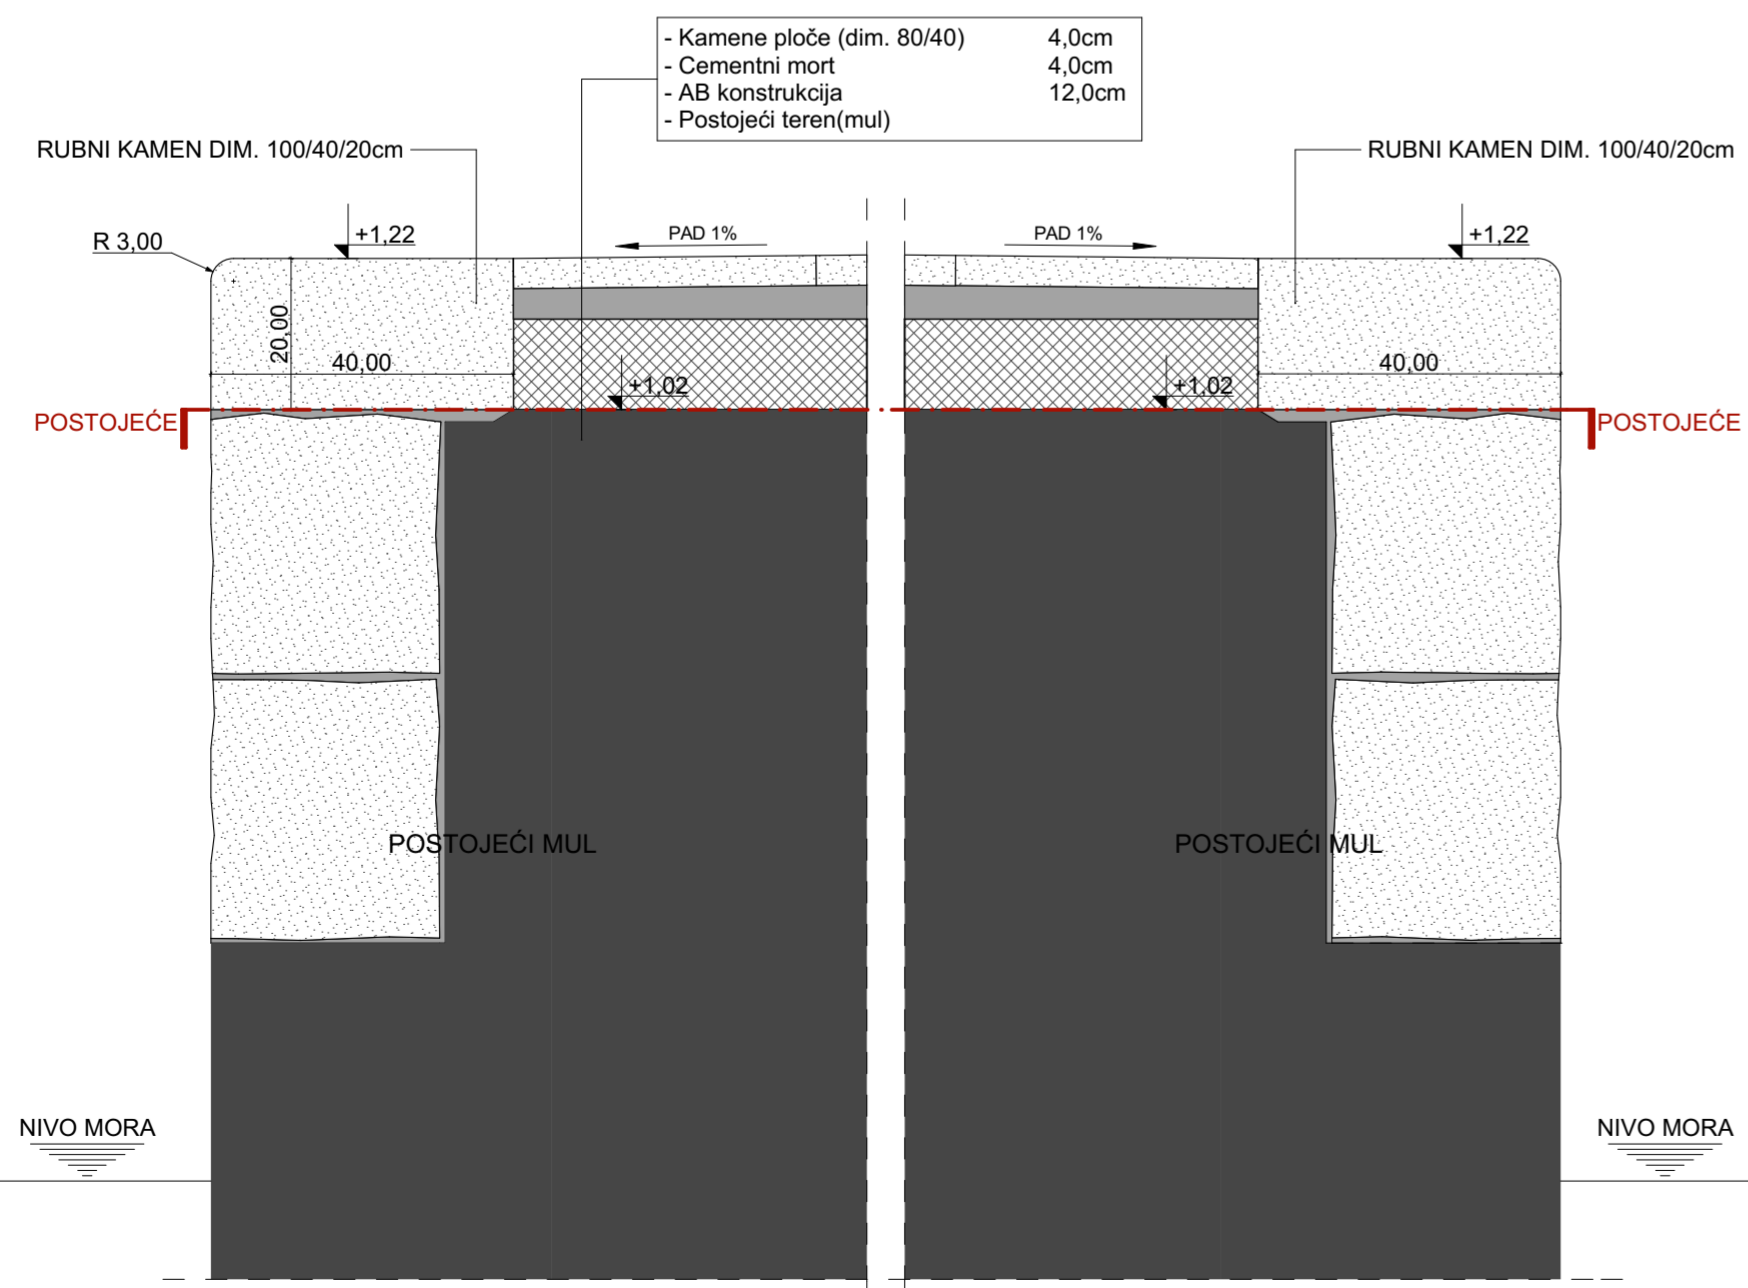

MUL 02 - PRESJEK B-B

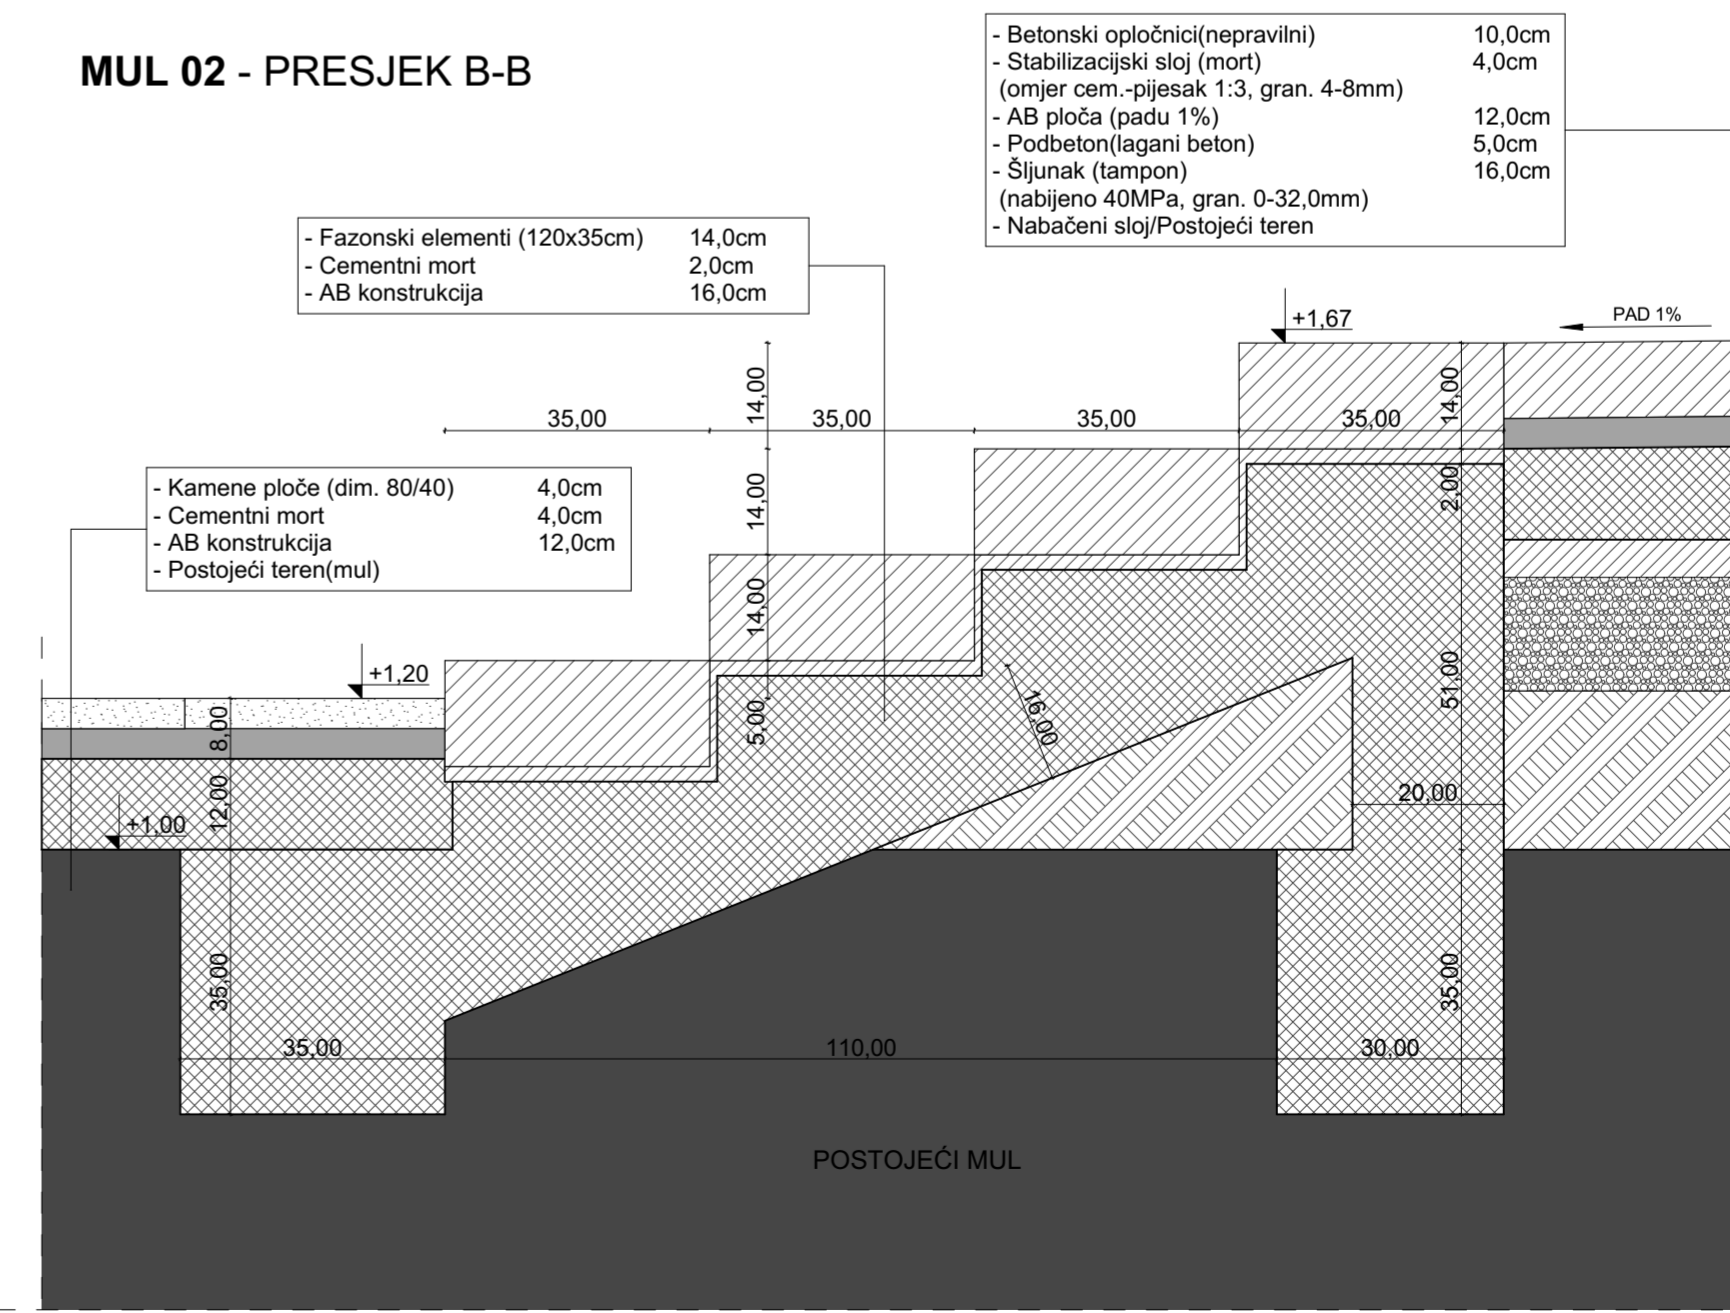

ALAMAT

NAPOМЕНА

INVESTITOR
Općina Župa Dubrovačka

GRAĐEVINA
Šetnica - Srebreno

GLAVNI PROJEKTANT
Vlaho Alamat d.i.a.


SURADNICI
Ile Handabaka ing. grad.

PROJEKT BR
05/15
REVIZIJA BR
01
FAZA
IZVEDBENI PROJEKT


NAZIV NACRTA
Mul 02

MJERILO
1:25, 1:10
DATUM
24.1.2017.
NACRT BR
A301


MUL 03 - PLAN POLAGANJA

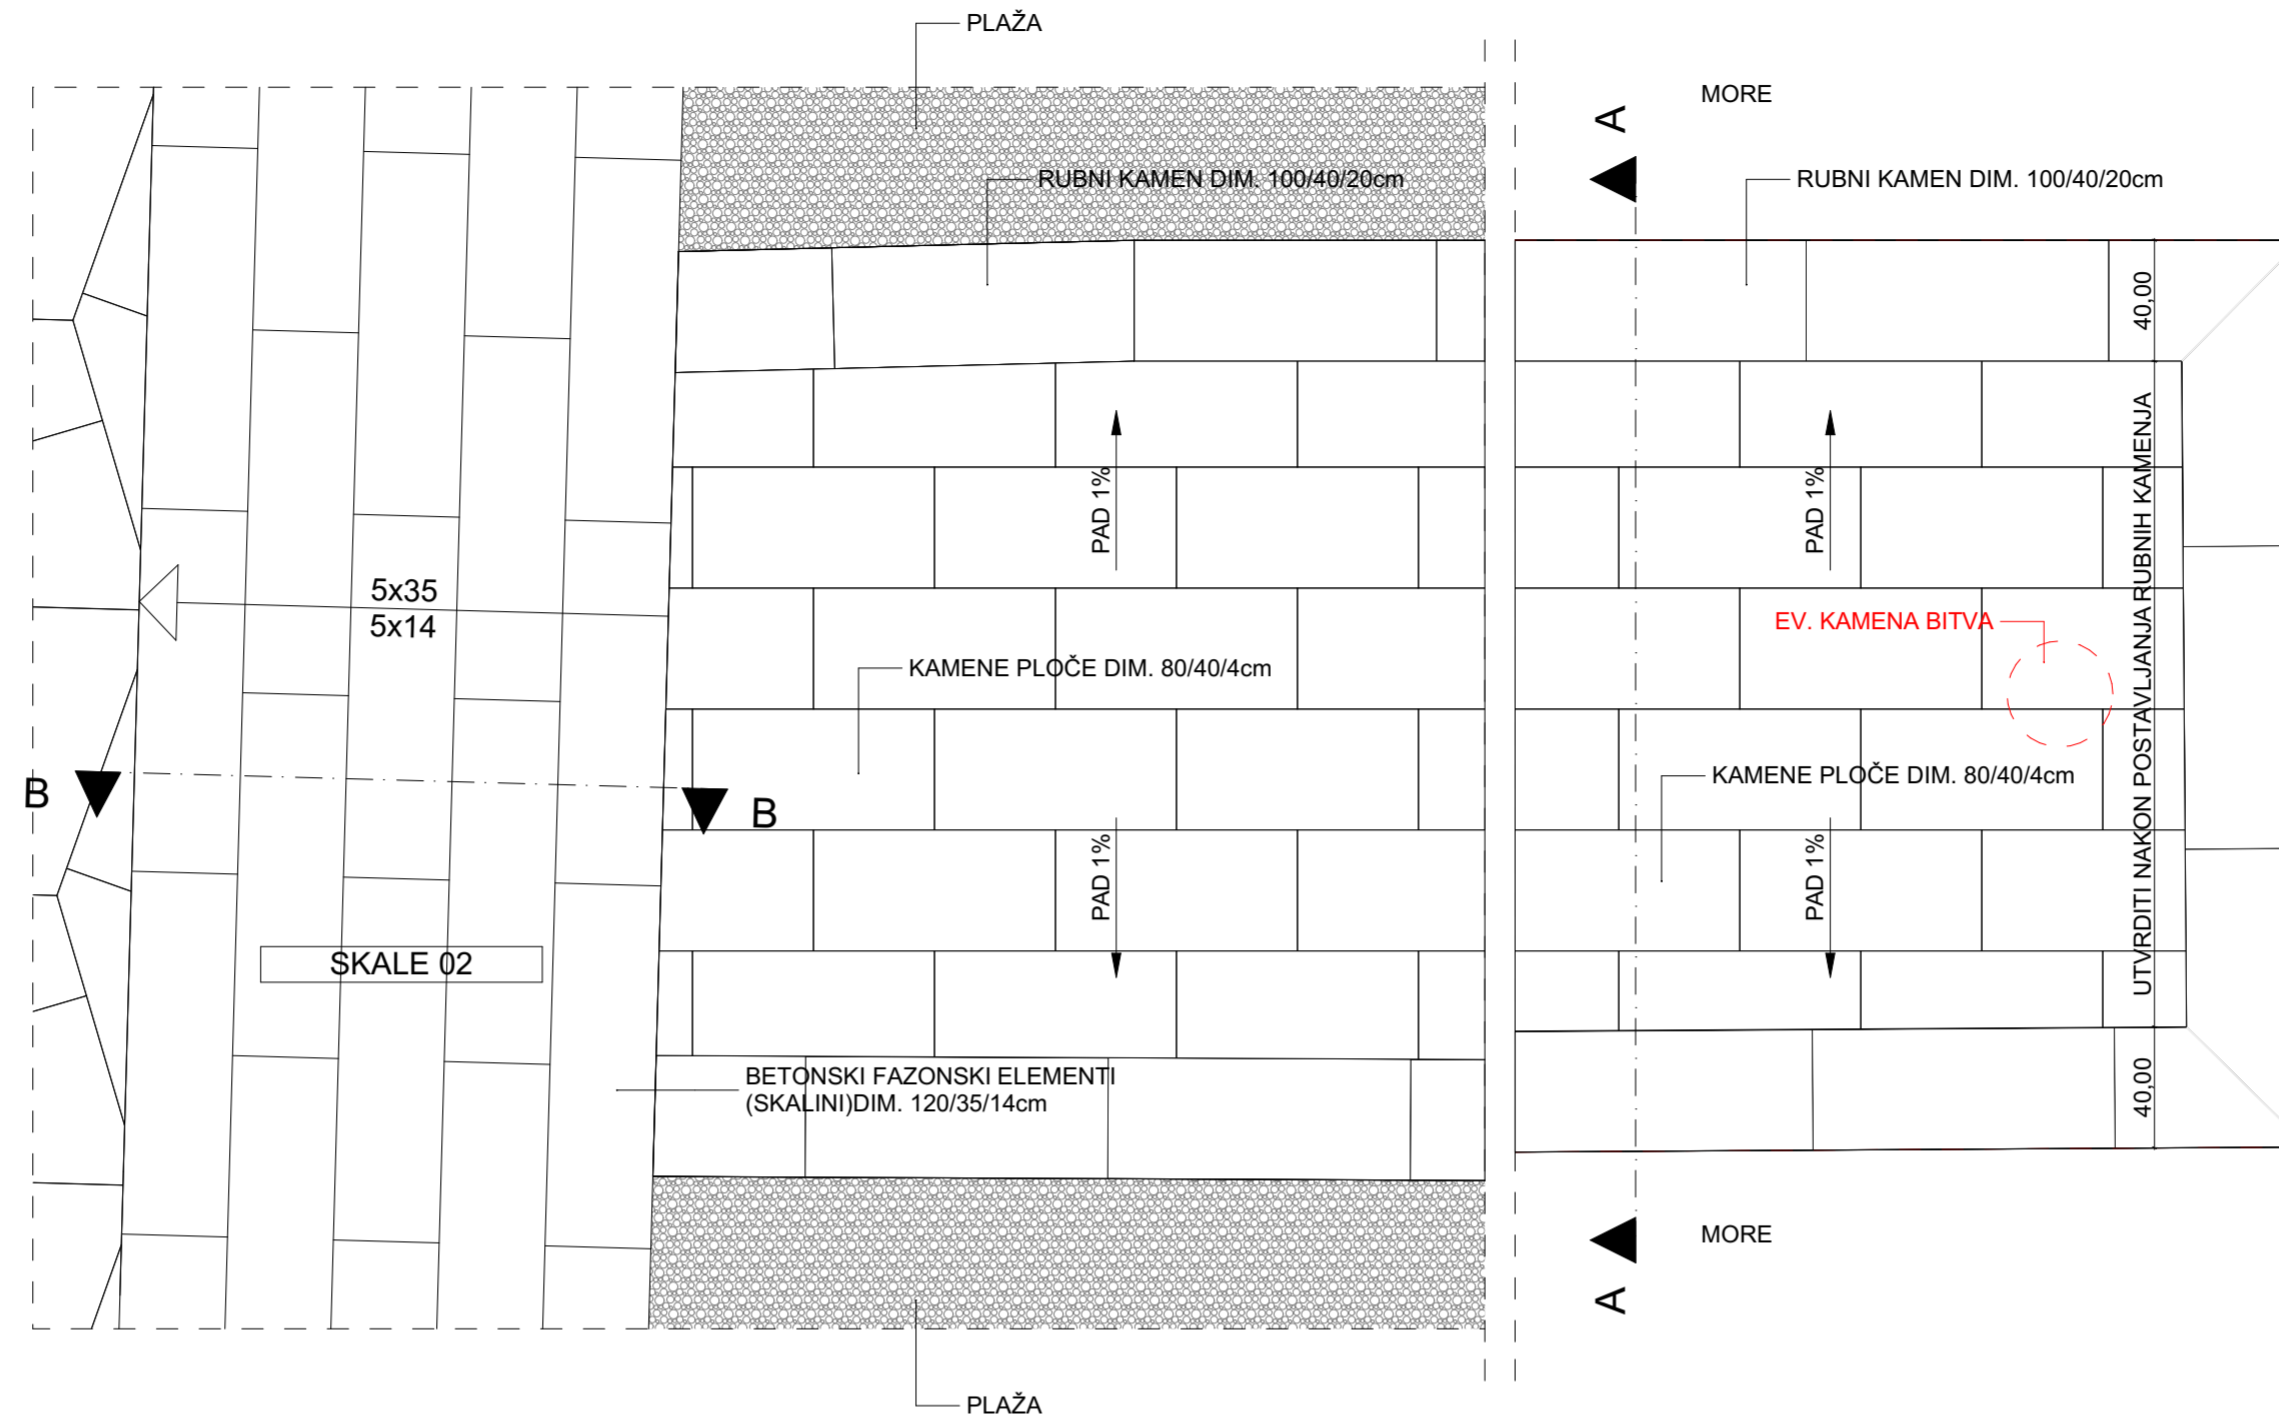

MUL 03 - PRESJEK A-A

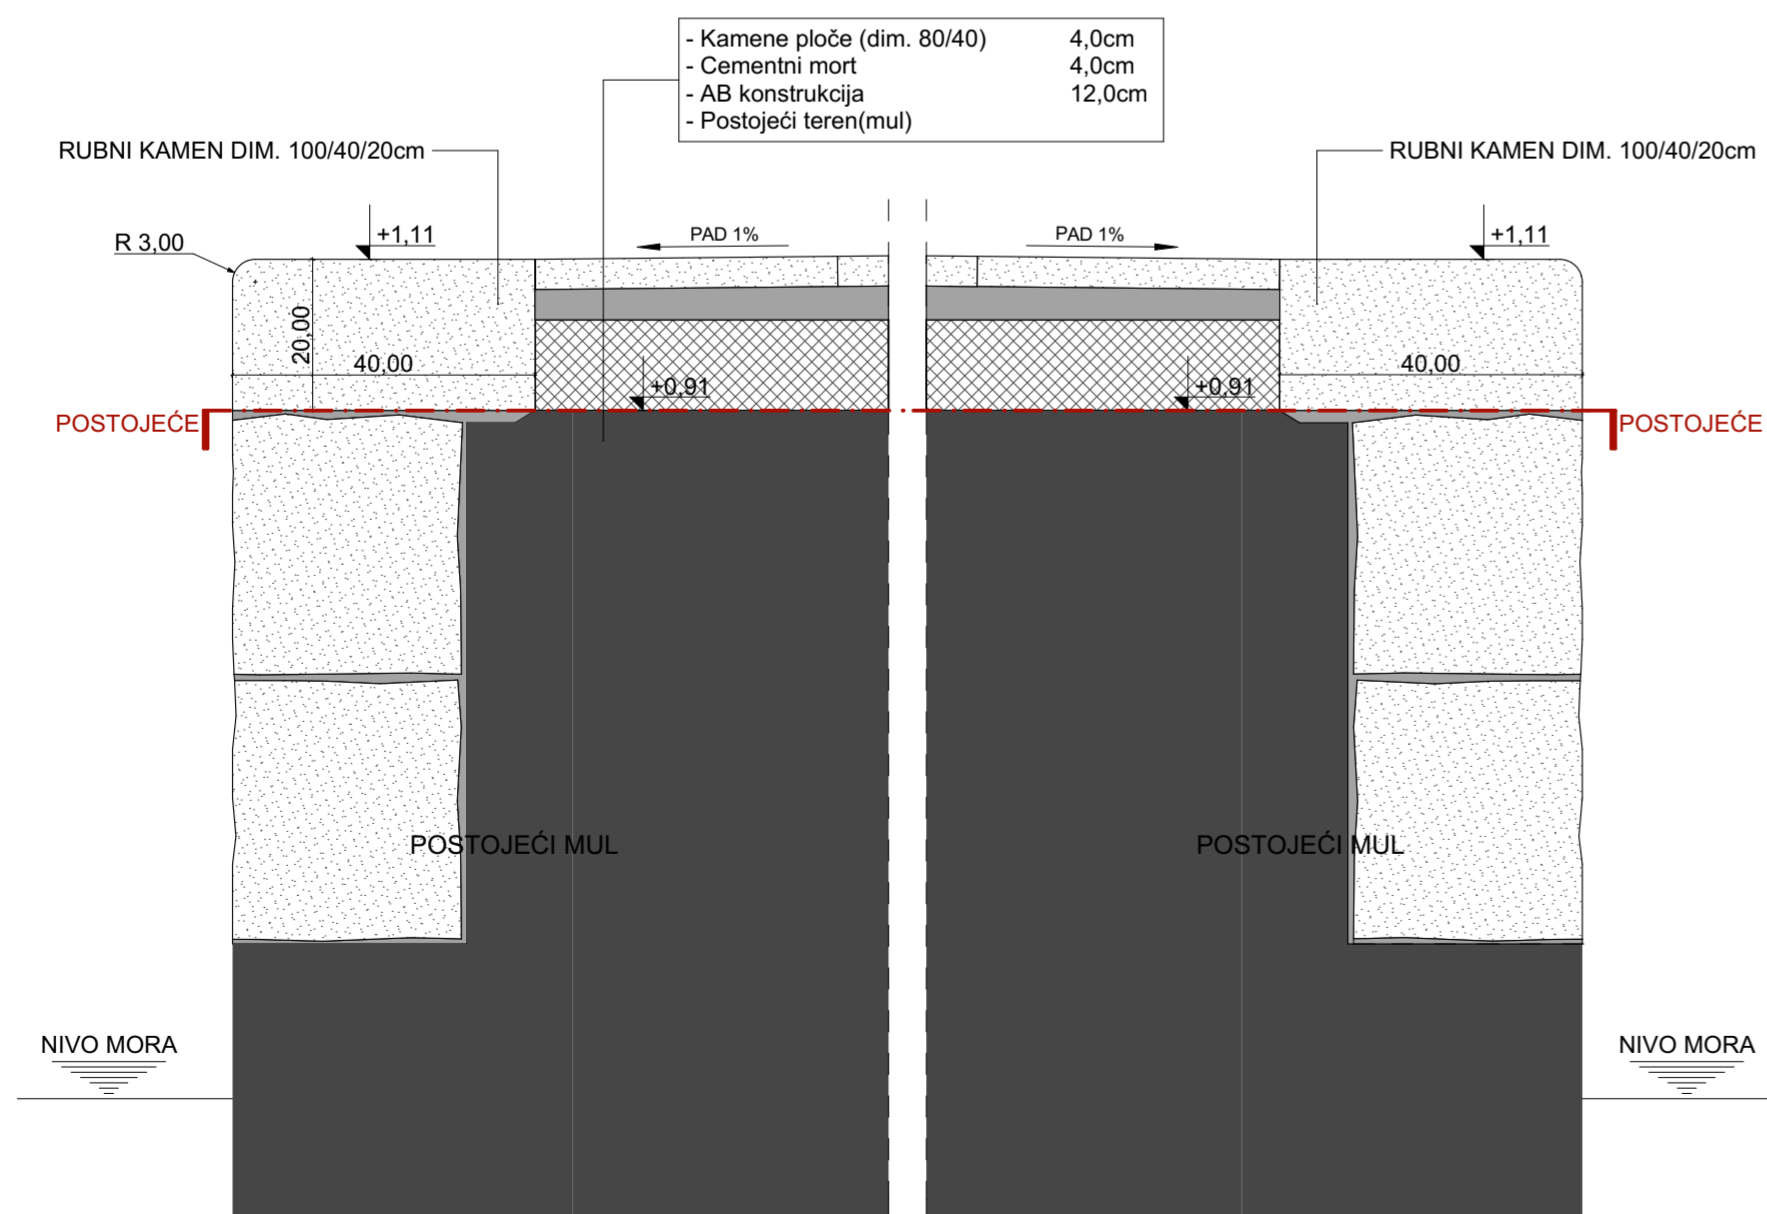

MUL 03 - PRESJEK B-B

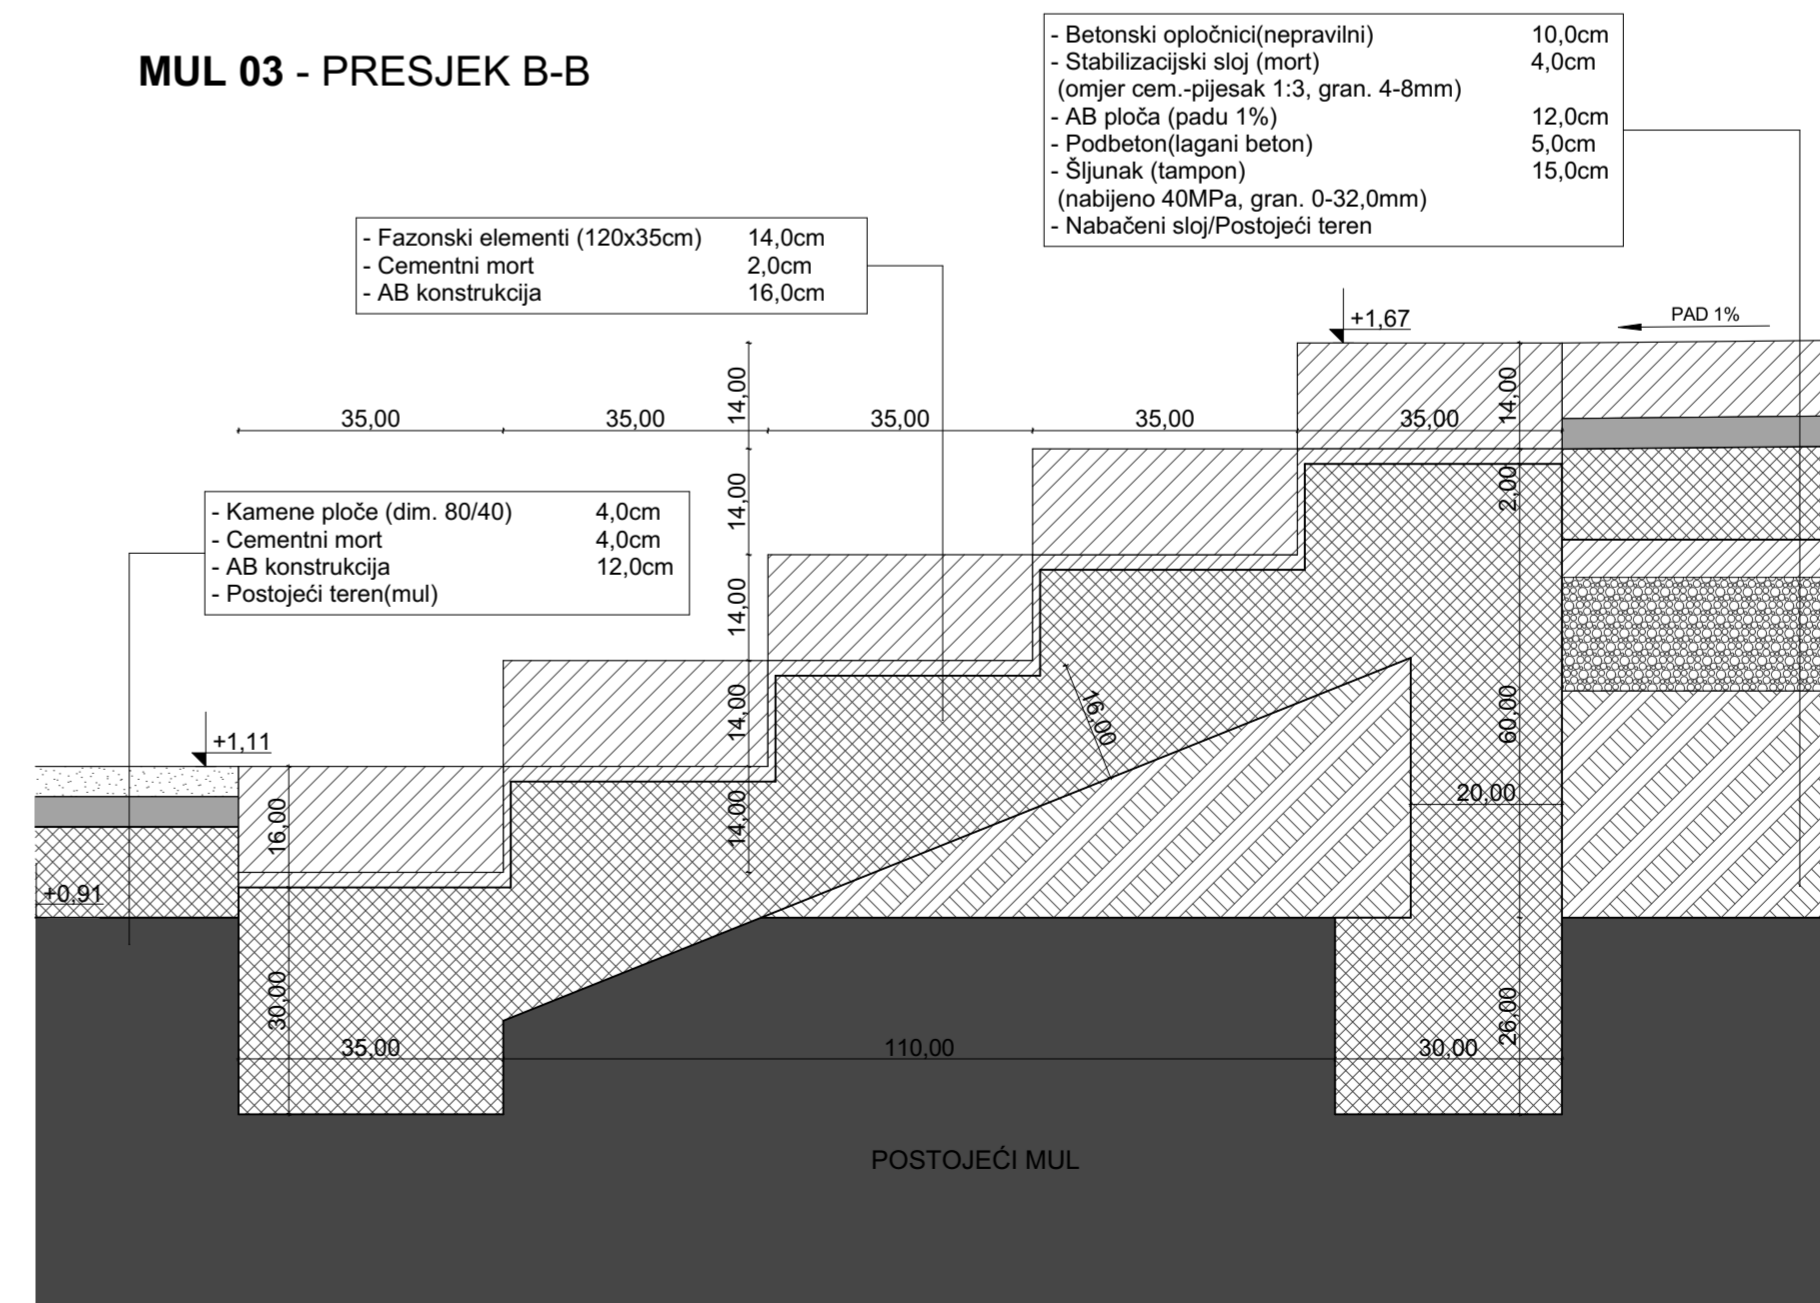

ALAMAT

NAPOMENA

INVESTITOR
Općina Župa
Dubrovačka

GRADEVINA
Šetnica -
Srebreno

GLAVNI PROJEKTANT
Vlaho Alamat
d.i.a.

SURADNICI
Ile Handabaka
ing. grad.

PROJEKT BR
05/15

REVIZIJA BR
01

FAZA
IZVEDBENI
PROJEKT

NAZIV NACRTA
Mul 03

MJERILO
1:25, 1:10


DATUM
24.1.2017.

NACRT BR
A302


MUL 04 - PLAN POLAGANJA



MUL 04 - PRESJEK A-A

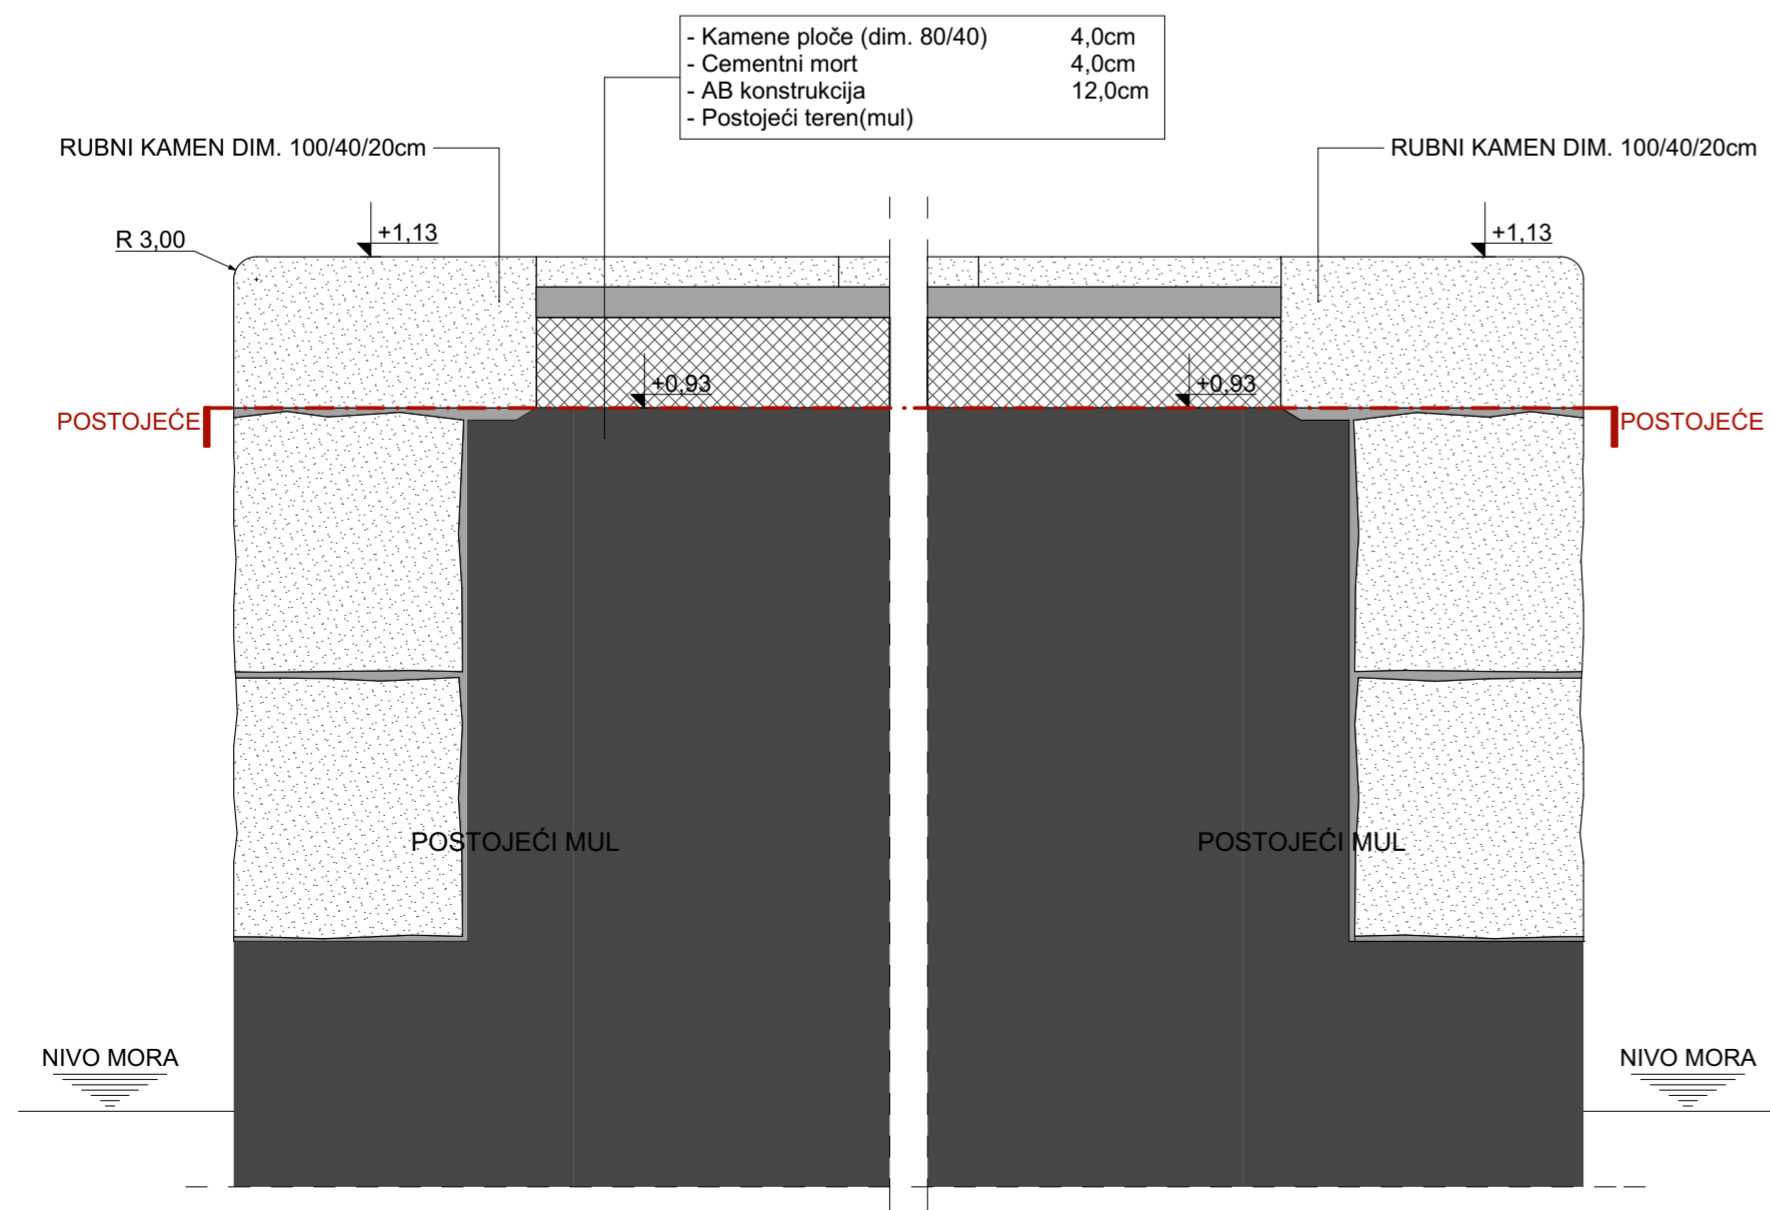

MUL 04 - PRESJEK B-B

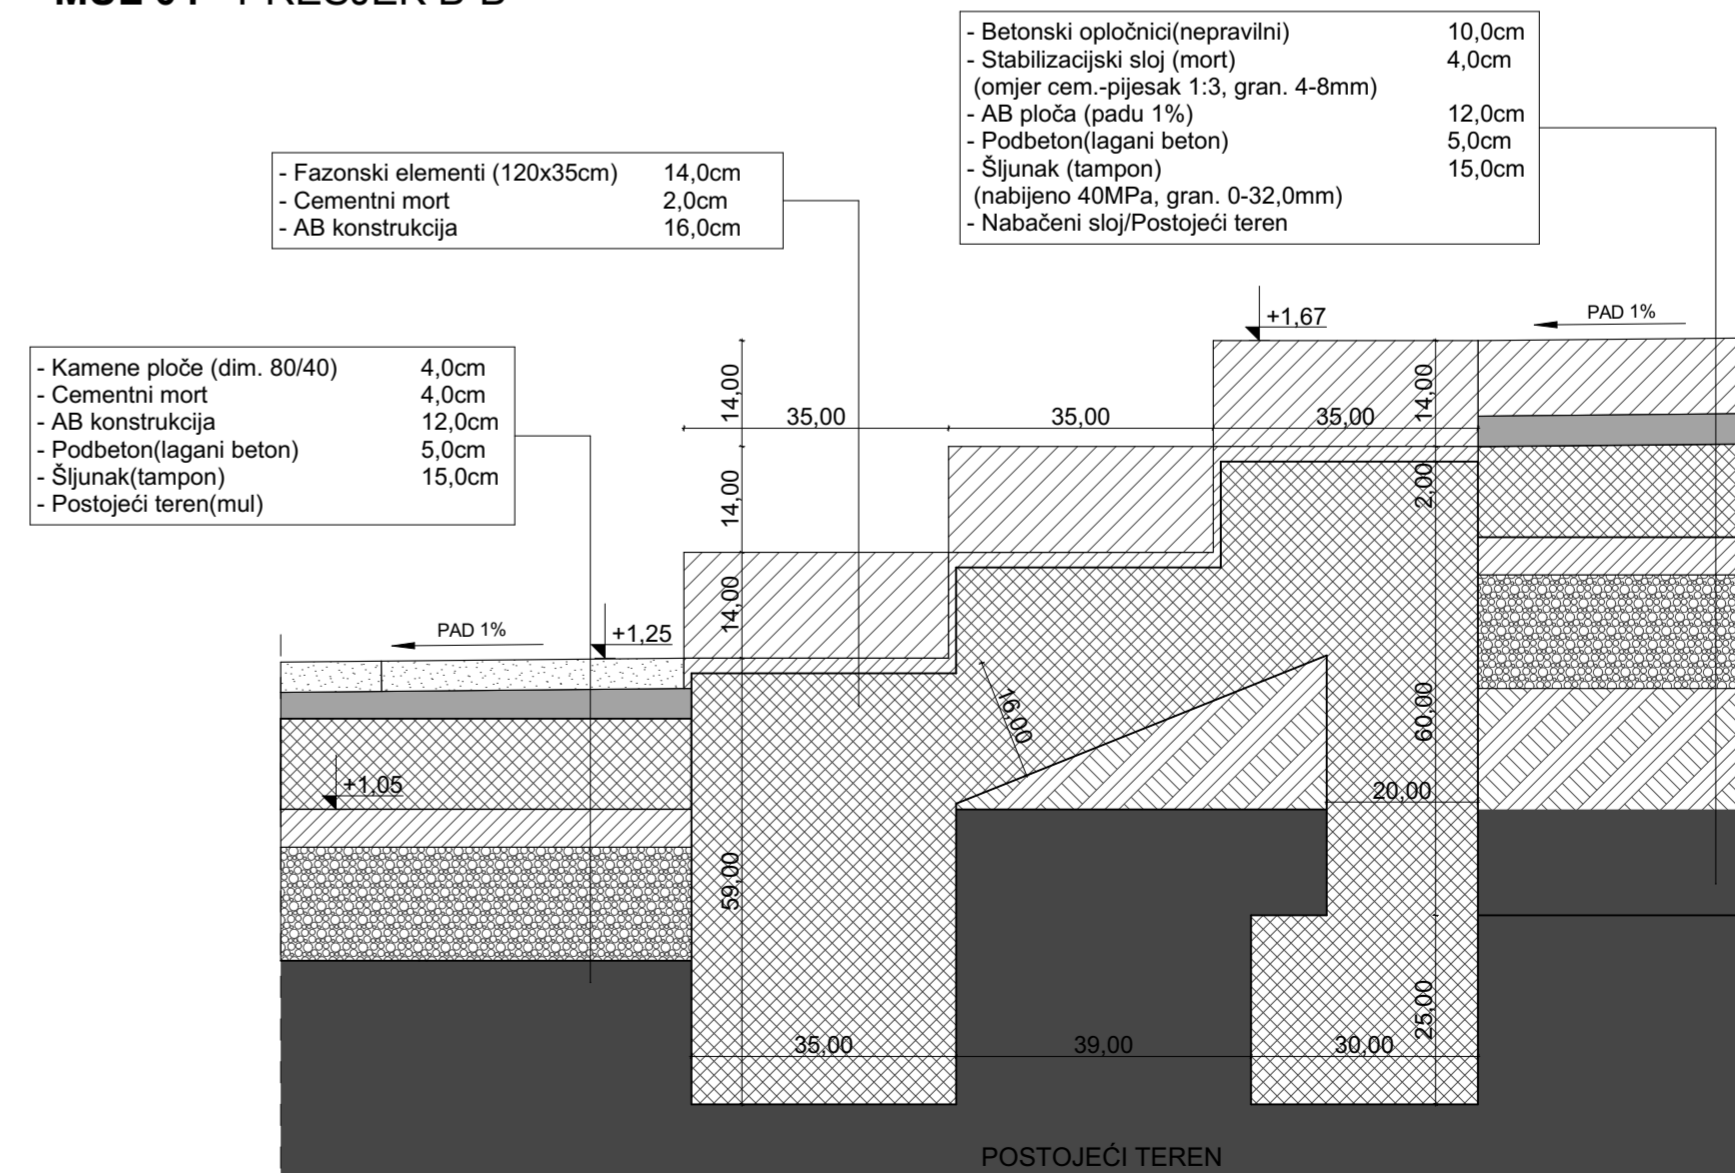

ALAMAT

NAPOMENA

INVESTITOR
Općina Župa
Dubrovačka

GRADEVINA
Šetnica -
Srebreno

GLAVNI PROJEKTANT
Vlaho Alamat
d.i.a.

SURADNICI
Ile Handabaka
ing. grad.

PROJEKT BR
05/15
REVIZIJA BR
01

FAZA
IZVEDBENI
PROJEKT

NAZIV NACRTA
Mul 04


MJERILO
1:25, 1:10

DATUM
24.1.2017.



NACRT BR
A303

STUPIĆ RASVJETE

POGLED SA ŠETNICE

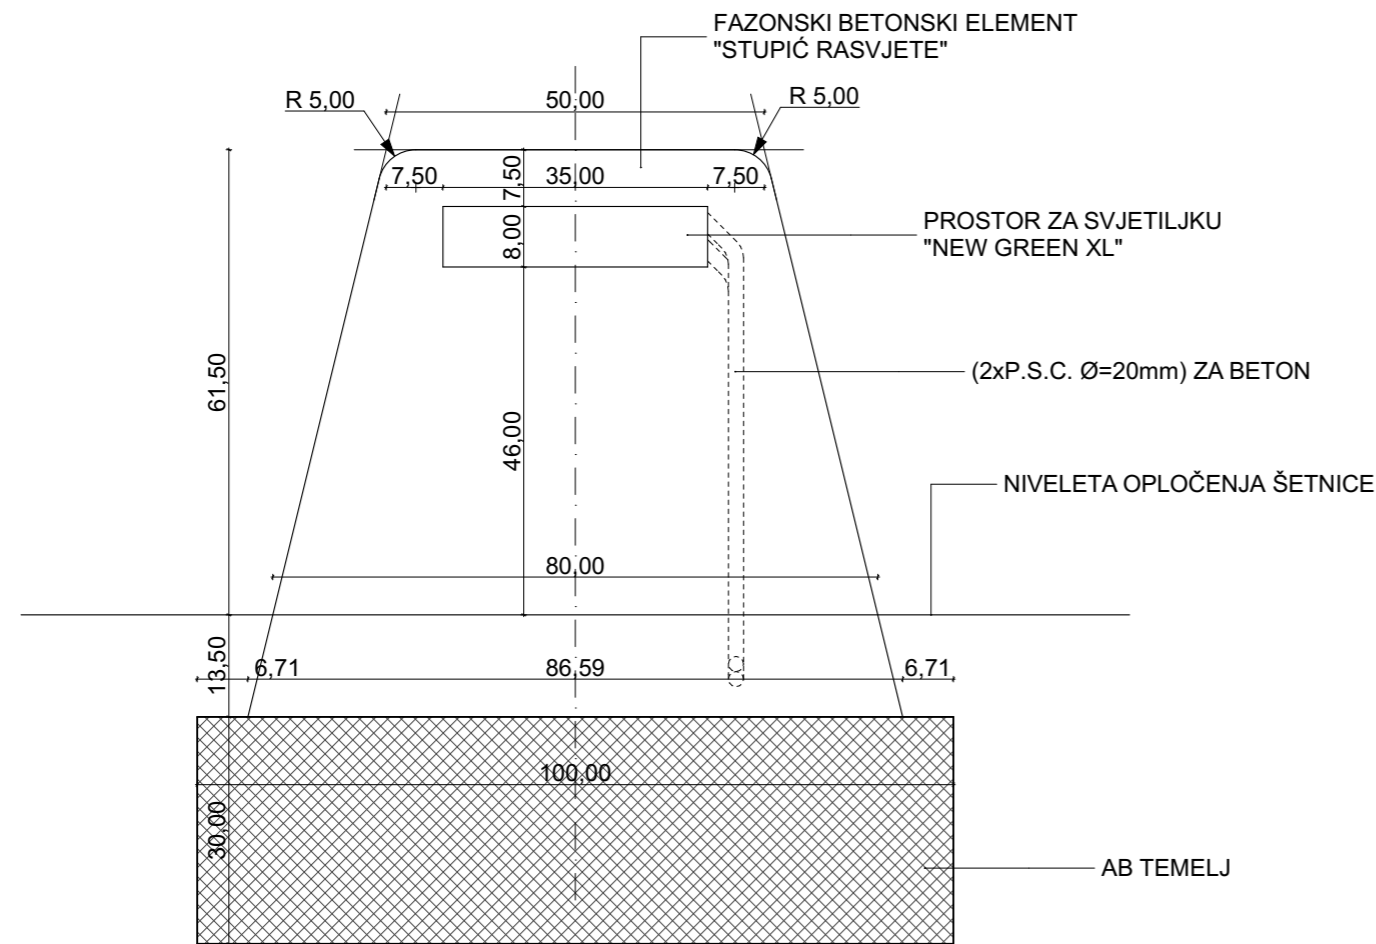

BOČNI POGLED

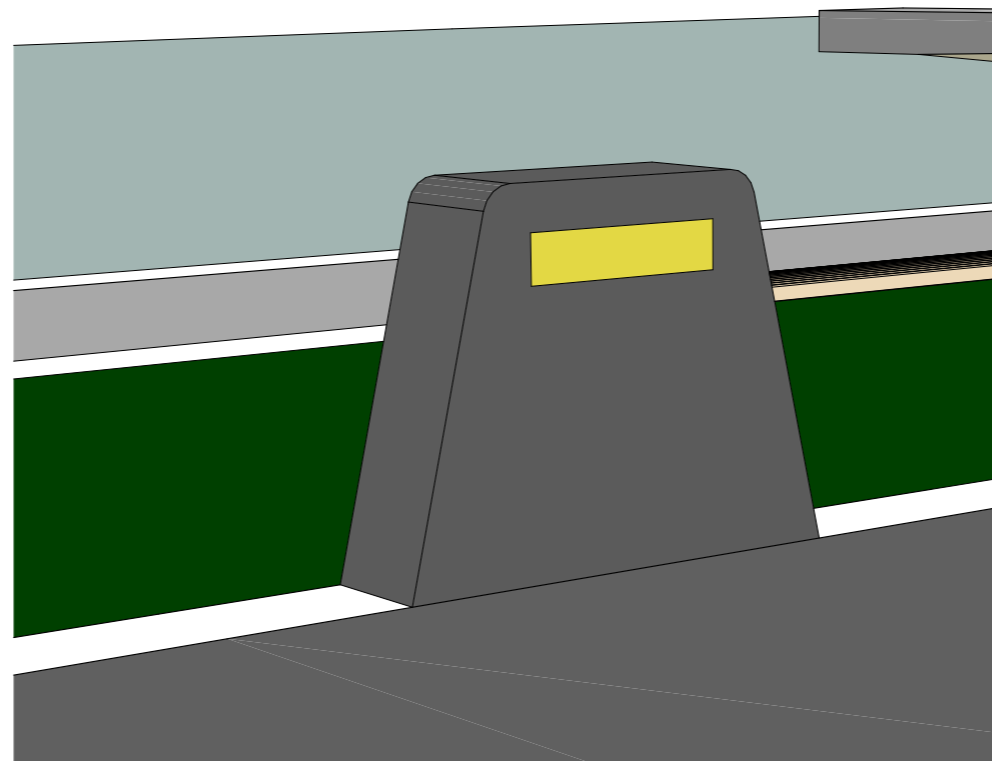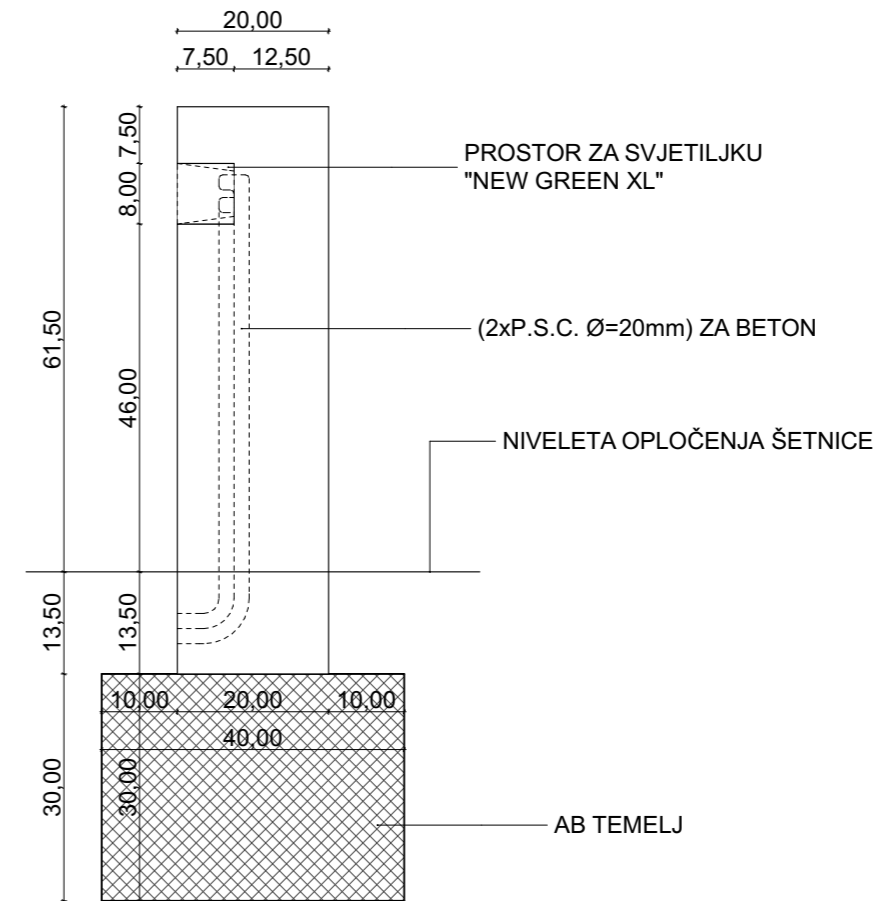

NAPOMENA

INVESTITOR

Općina Župa
Dubrovačka

GRADEVINA

Šetnica -
Srebreno

GLAVNI PROJEKTANT

Vlaho Alamat
d.i.a.

SURADNICI

Ile Handabaka
ing. grad.

PROJEKT BR

05/15

REVIZIJA BR

01

FAZA

IZVEDBENI
PROJEKT

NAZIV NACRTA

Stupić rasvjete

MJERILO

1:10

DATUM


24.1.2017.

NACRT BR



A304

BOKSOVI ZA LEŽALJKE

TLOCRT

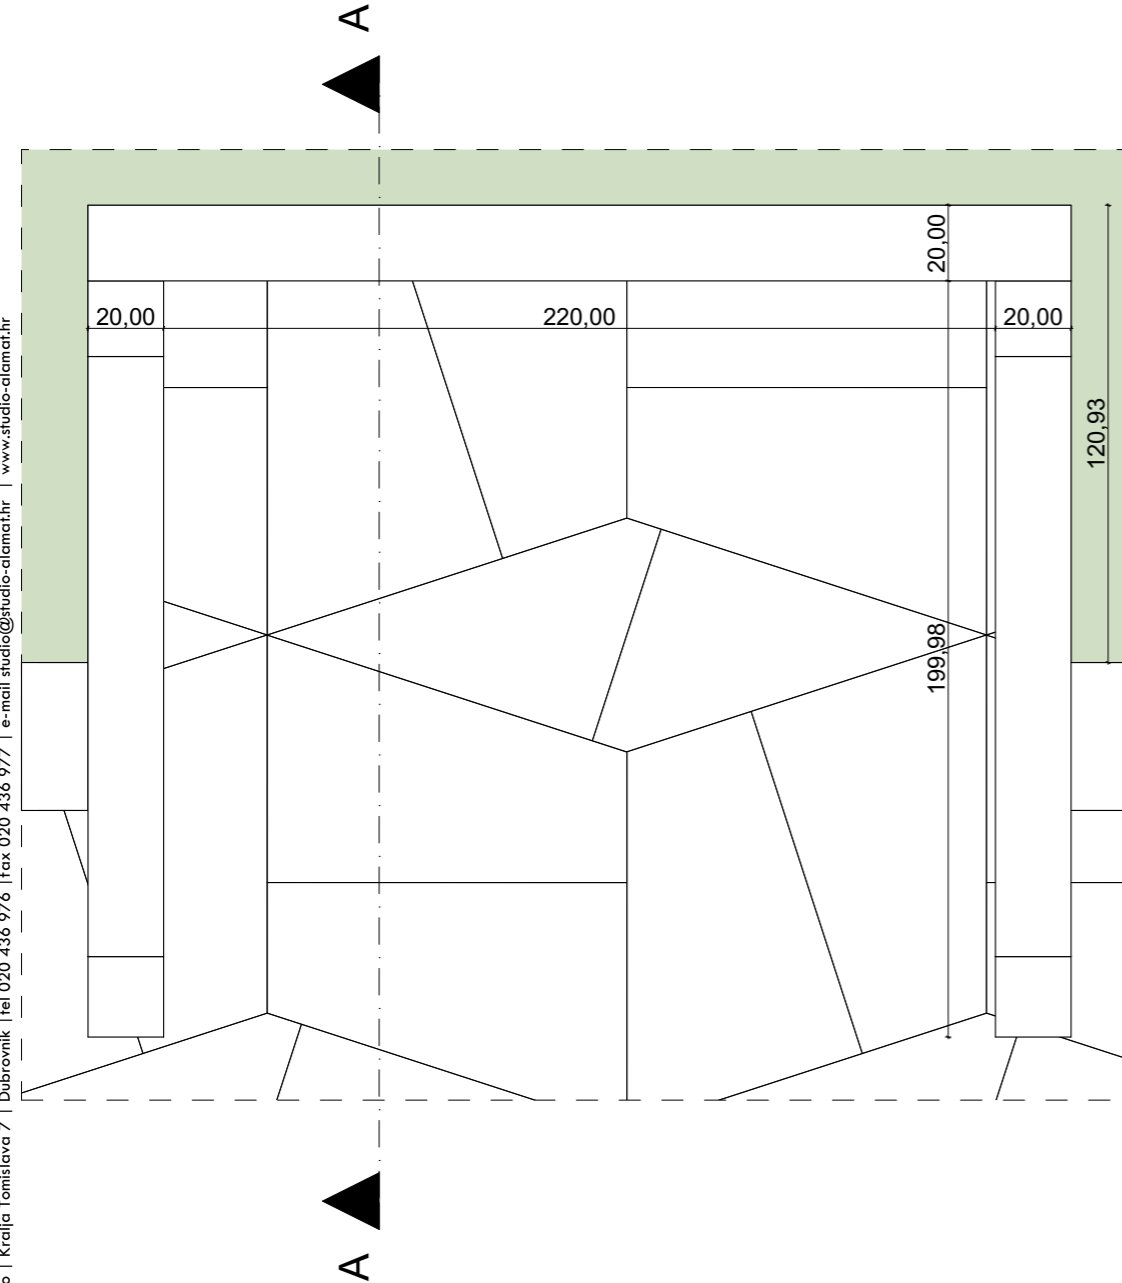

PRESJEK A-A

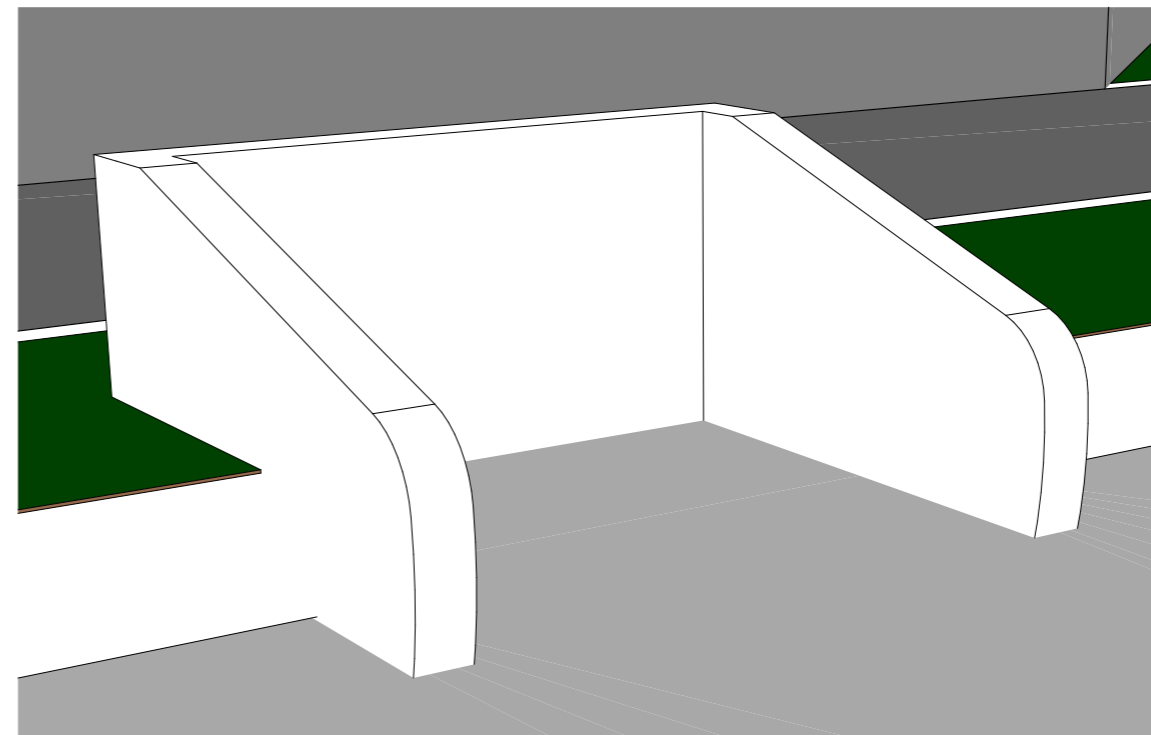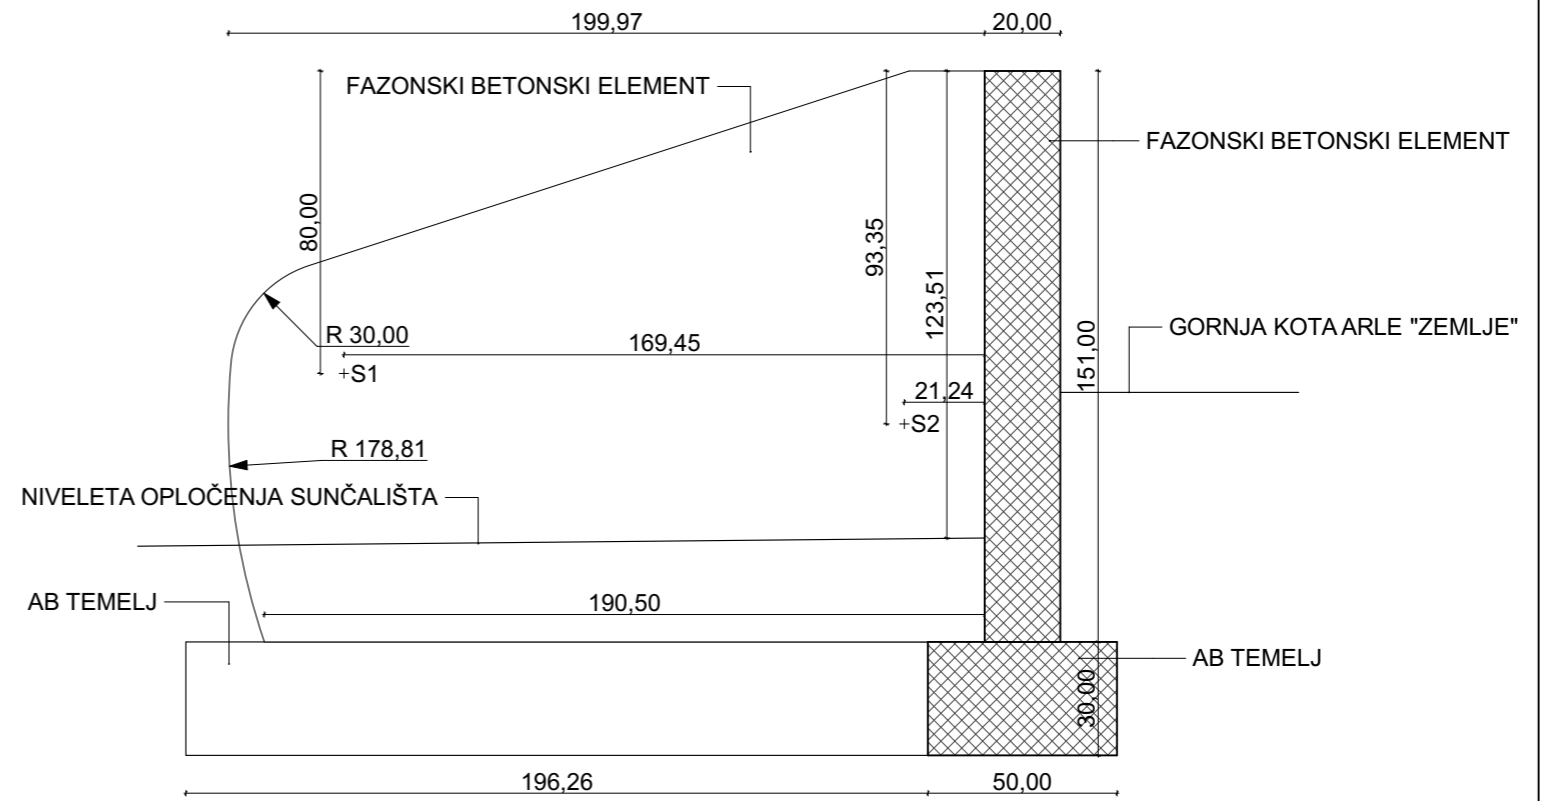

NAPOMENA

INVESTITOR

Općina Župa Dubrovačka

GRAĐEVINA

Šetnica - Srebreno

GLAVNI PROJEKTANT

Vlaho Alamat d.i.a.

SURADNICI

Ile Handabaka ing. grad.

PROJEKT BR

05/15

REVIZIJA BR

01

FAZA

IZVEDBENI PROJEKT

NAZIV NACRTA

Boksovi za ležaljke

MJERILO

1:20


DATUM

24.1.2017.

NACRT BR

A305

- SEGMENTI KRUŽNIH SKALA

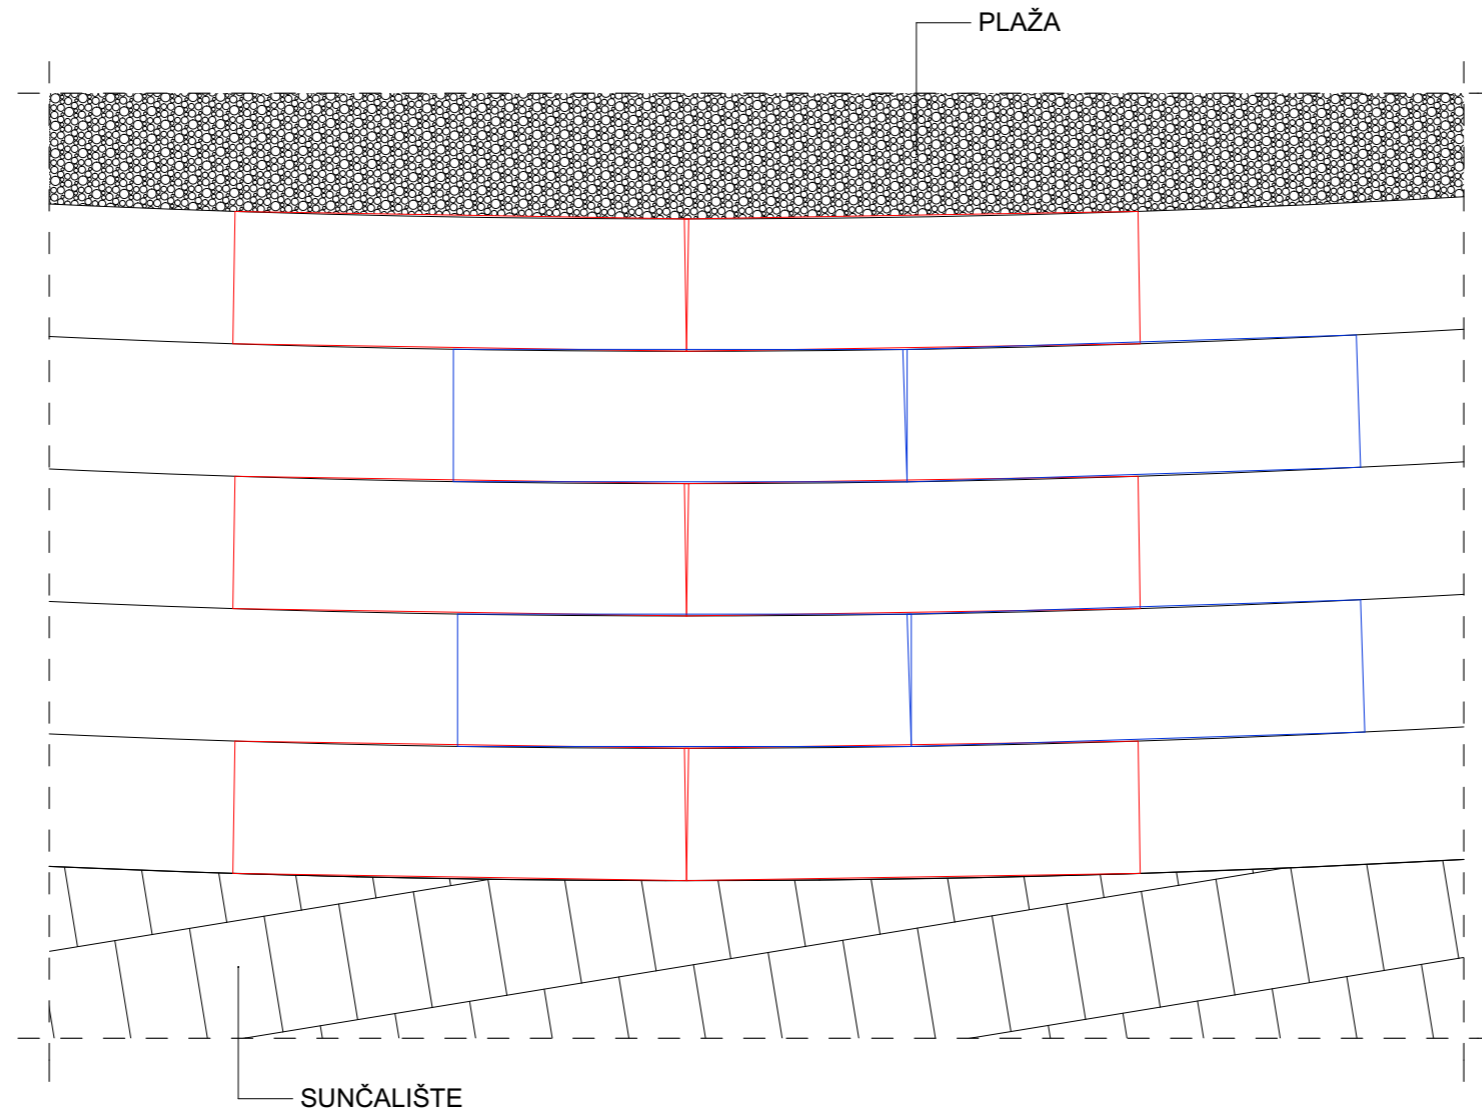

NAPOMENA

INVESTITOR

Općina Župa
Dubrovačka

GRAĐEVINA

Šetnica -
Srebreno

GLAVNI PROJEKTANT

Vlaho Alamat
d.i.a.

SURADNICI

Ile Handabaka
ing. grad.

PROJEKT BR

05/15

REVIZIJA BR

01

FAZA

IZVEDBENI
PROJEKT

NAZIV NACRTA

Segmenti kružnih
skala

MJERILO

1:20

DATUM

24.1.2017.

NACRT BR

A306