



GLAVNI PROJEKTANT	PROJEKT BROJ	VRSTA PROJEKTA	NAZIV NACRTA	MJERILO
Vlaho Alamat d.i.a.	05/15	IZVEDBENI PROJEKT	D-01/PP-01 Detalj kamenog zidića	1:10
SURADNICI			REVIZIJA BROJ	DATUM
Ile Handabaka ing. grad.			01	24.1.2017.
				NACRT BROJ
				A600


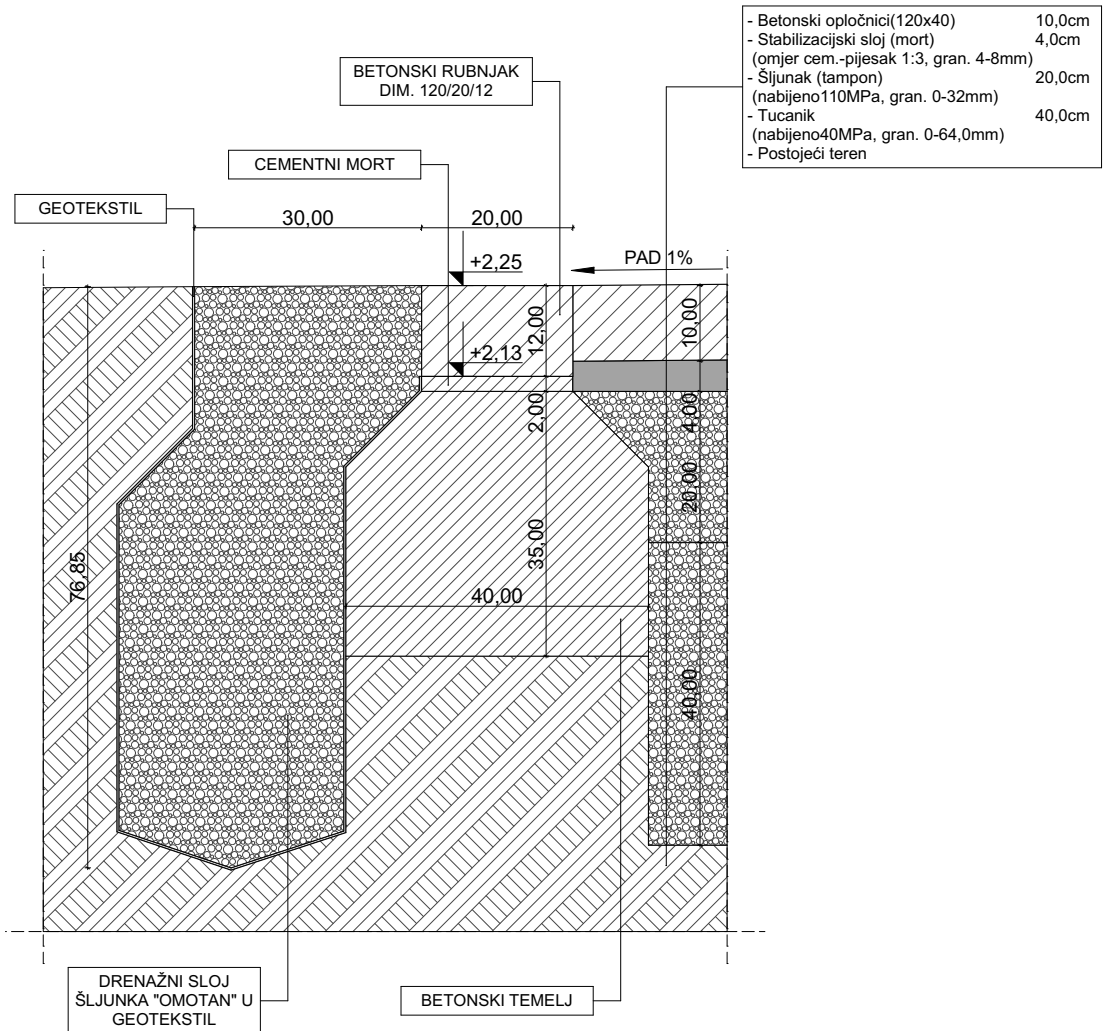


GLAVNI PROJEKTANT	PROJEKT BROJ	VRSTA PROJEKTA	NAZIV NACRTA	MJERILO
Vlaho Alamat d.i.a.	05/15	IZVEDBENI PROJEKT	D-02/PP-01 Detalj rubnjaka	1:10
SURADNICI			REVIZIJA BROJ	DATUM
Ile Handabaka ing. grad.			01	24.1.2017.
				NACRT BROJ
				A601



- Betonski opločnici(120/40) 10,0cm
- Stabilizacijski sloj (mort) 4,0cm
- (omjer cem.-pijesak 1:3, gran. 4-8mm)
- AB ploča (padu 1%) 12,0cm
- Podbeton(lagani beton) 5,0cm
- Šljunak (tampon) 15,0cm
- (nabijeno 40MPa, gran. 0-32,0mm)
- Nabaceni sloj/Postojeći teren

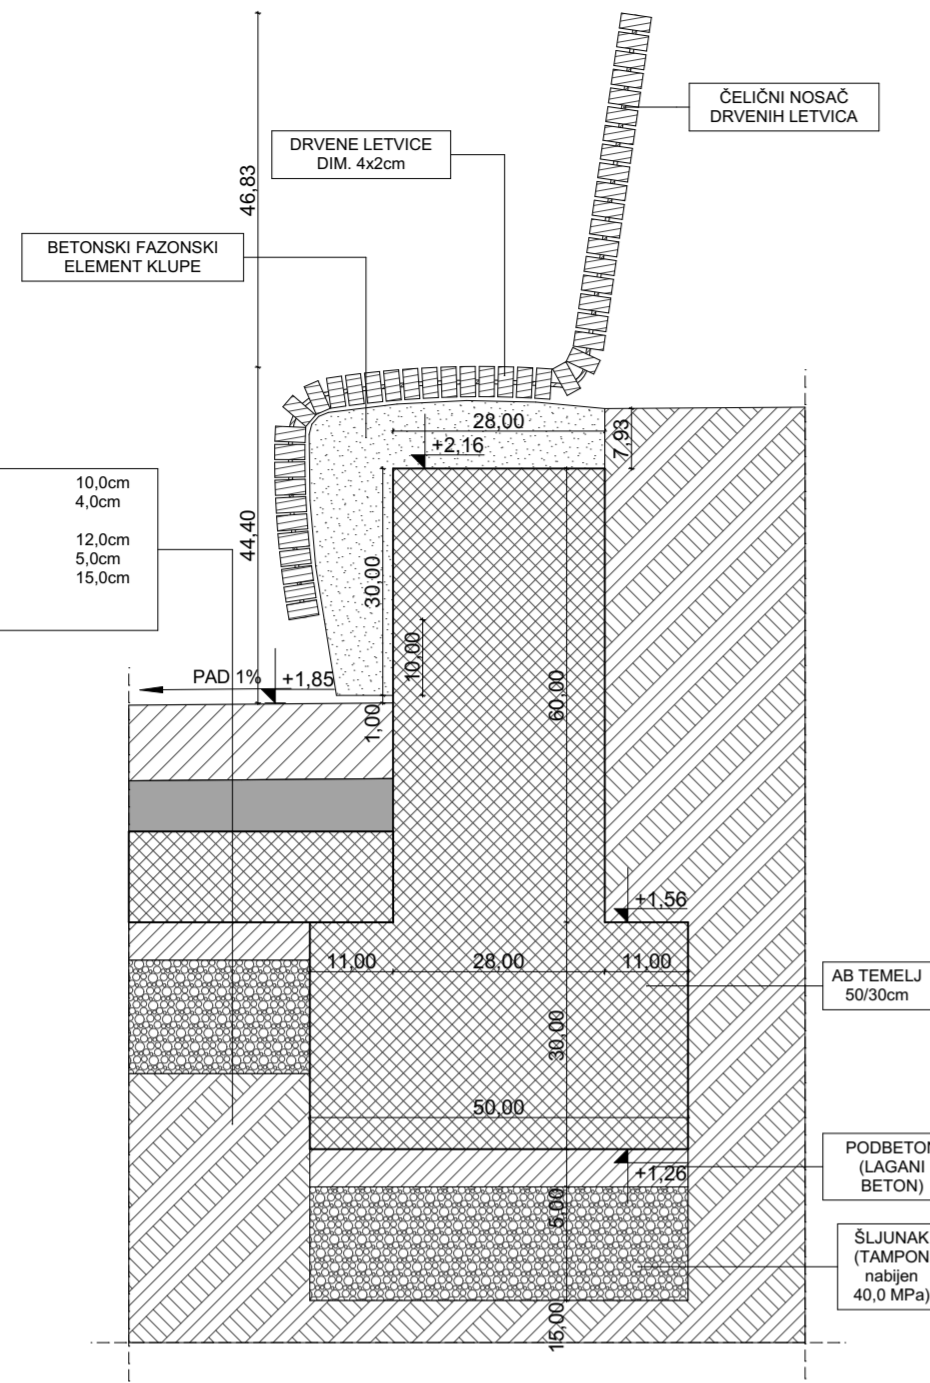



- TIP A - KLUPA BEZ NASLONA

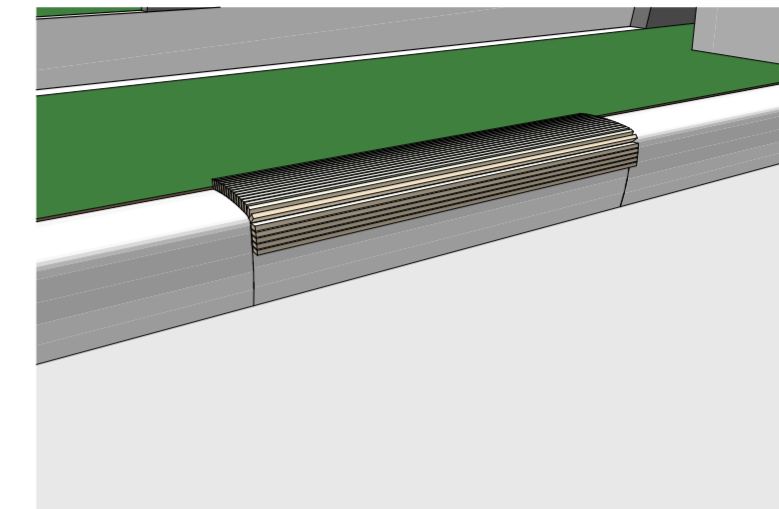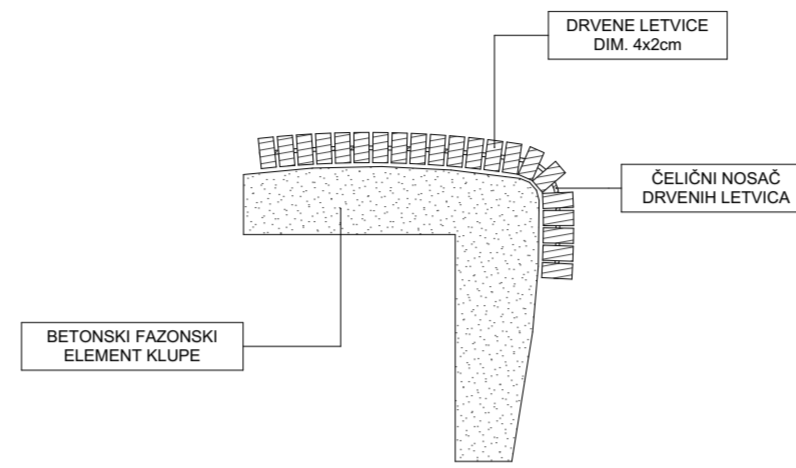


- TIP B - KLUPA S NASLONOM

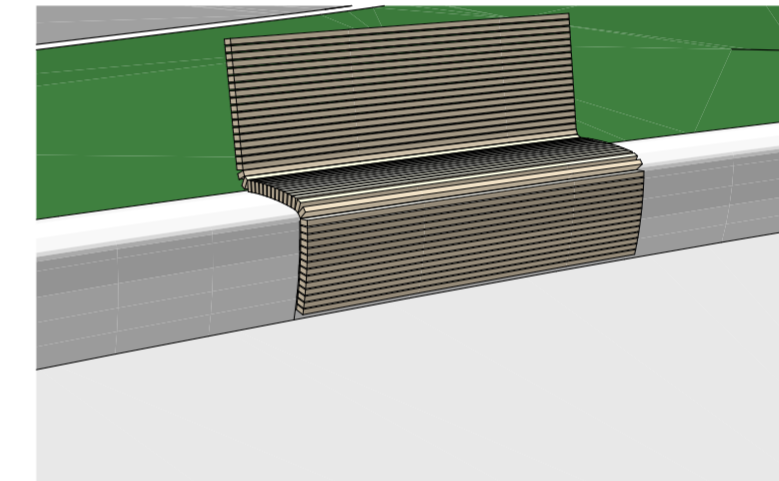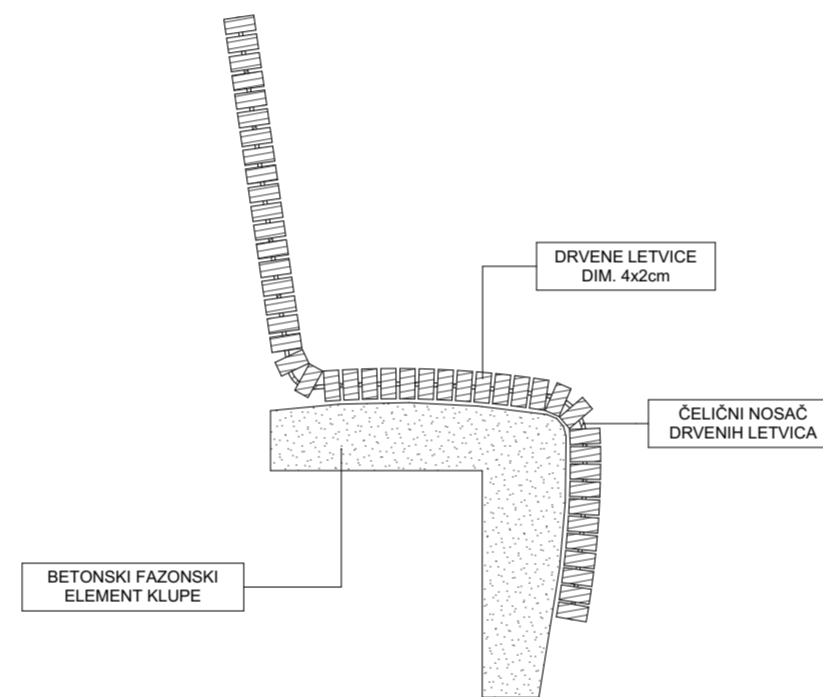

- TIP C - KLUPA S NASLONOM - POLULEŽANJE

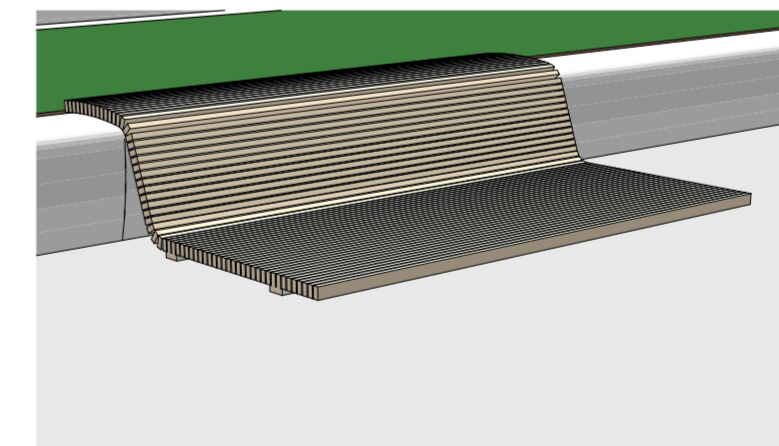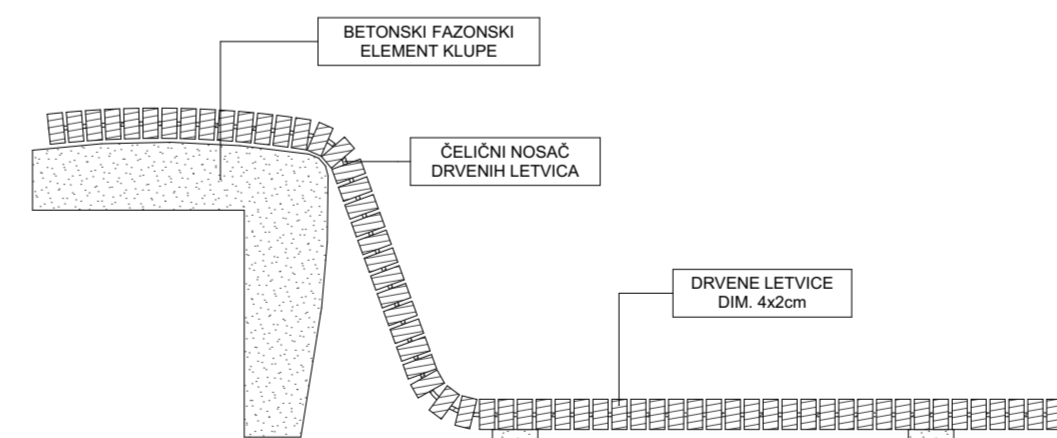

FAZONSKI BETONSKI ELEMENT KLUPE

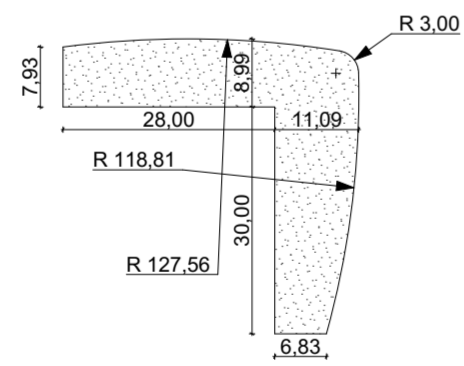

NAPOMENA

INVESTITOR
Općina Župa Dubrovačka

GRADEVINA
Šetnica - Srebreno

GLAVNI PROJEKTANT
Vlaho Alamat d.i.a.


SURADNICI
Ile Handabaka ing. grad.

PROJEKT BR
05/15
REVIZIJA BR
01

FAZA
IZVEDBENI PROJEKT

NAZIV NACRTA
D-03/PP-01
Detalj klupe

MJERILO
1:10
DATUM
24.1.2017.
NACRT BR
A602

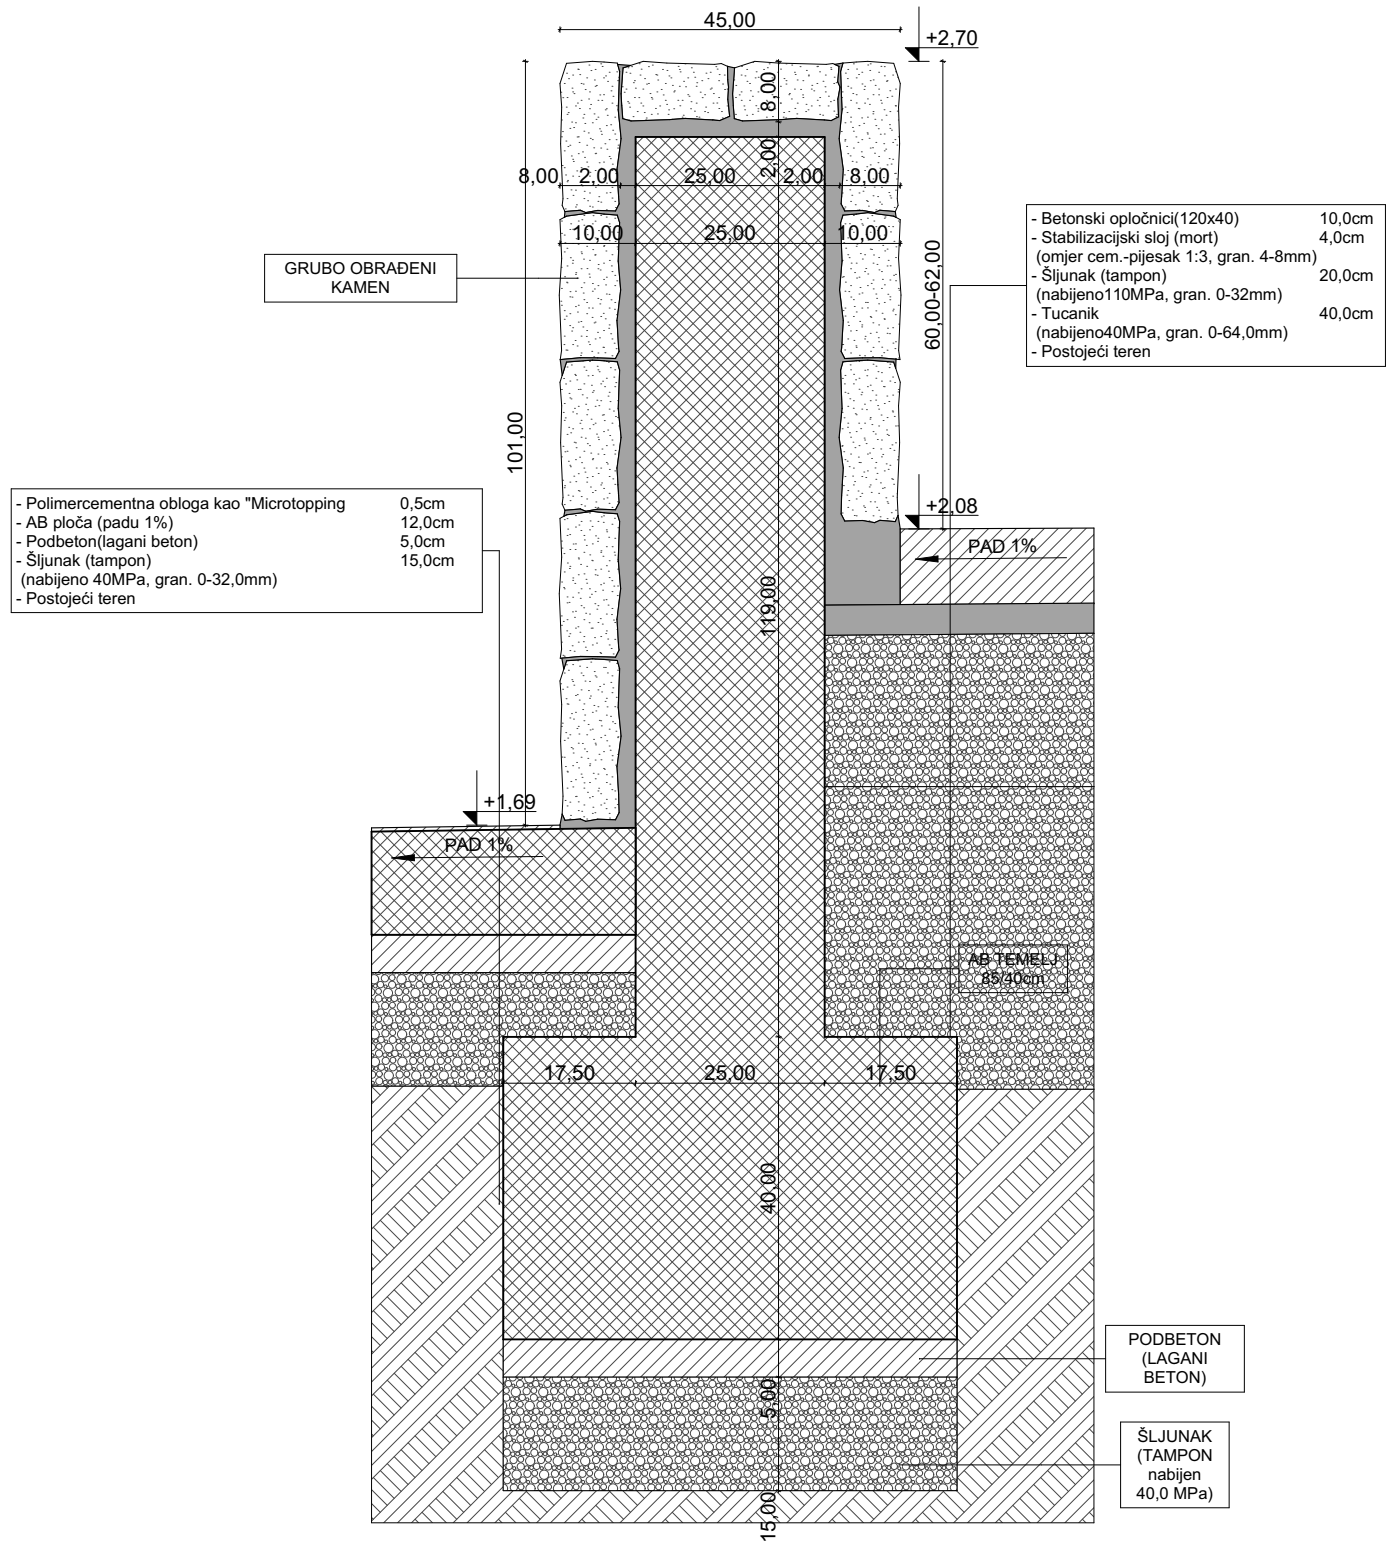

GLAVNI PROJEKTANT

Vlaho Alamat
d.i.a.

SURADNICI

Ile Handabaka ing. grad.

PROJEKT BROJ

05/15

VRSTA PROJEKTA

IZVEDBENI
PROJEKT

NAZIV NACRTA

D-01/PP-03 Detalj zida prema
sunčalištu

REVIZIJA BROJ

01

DATUM



24.1.2017.

MJERILO

1:10

NACRT BROJ

A604

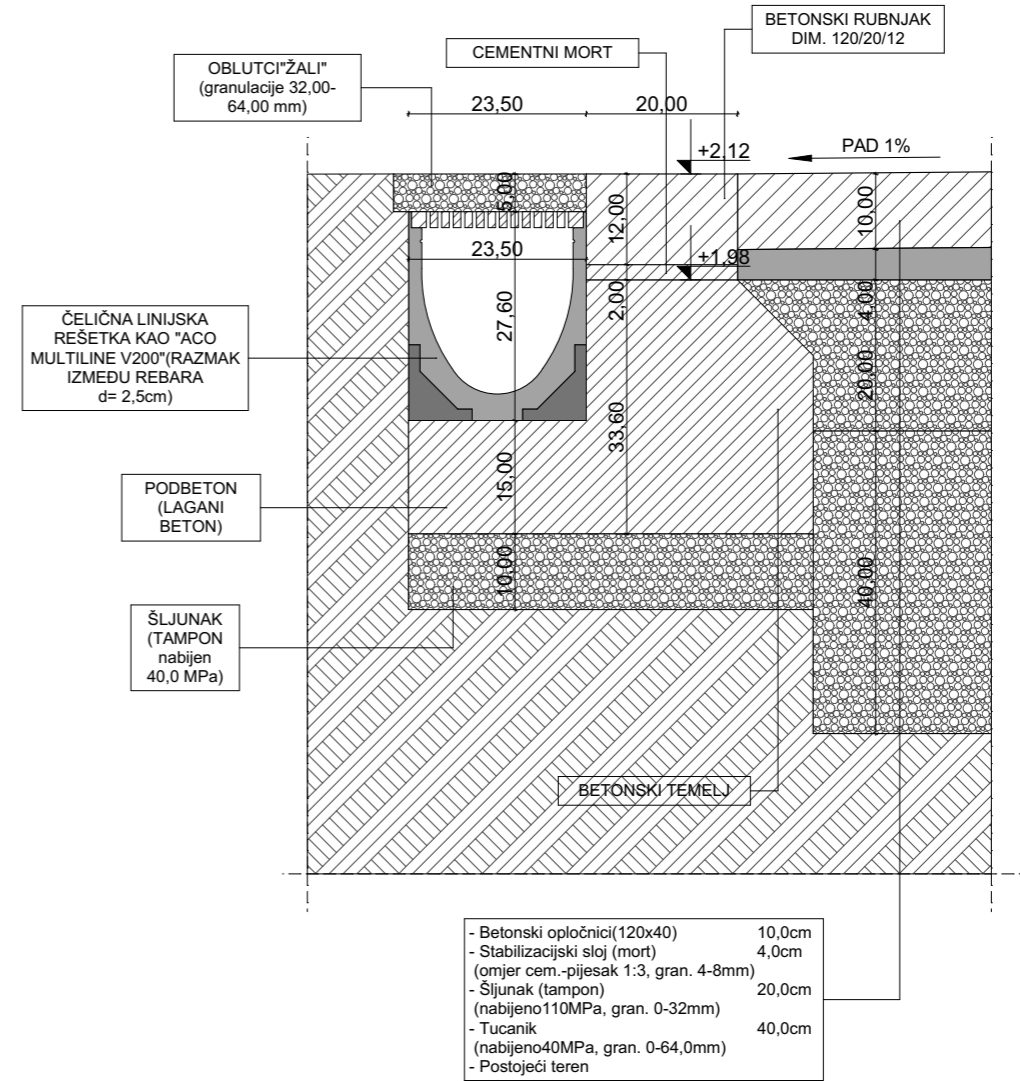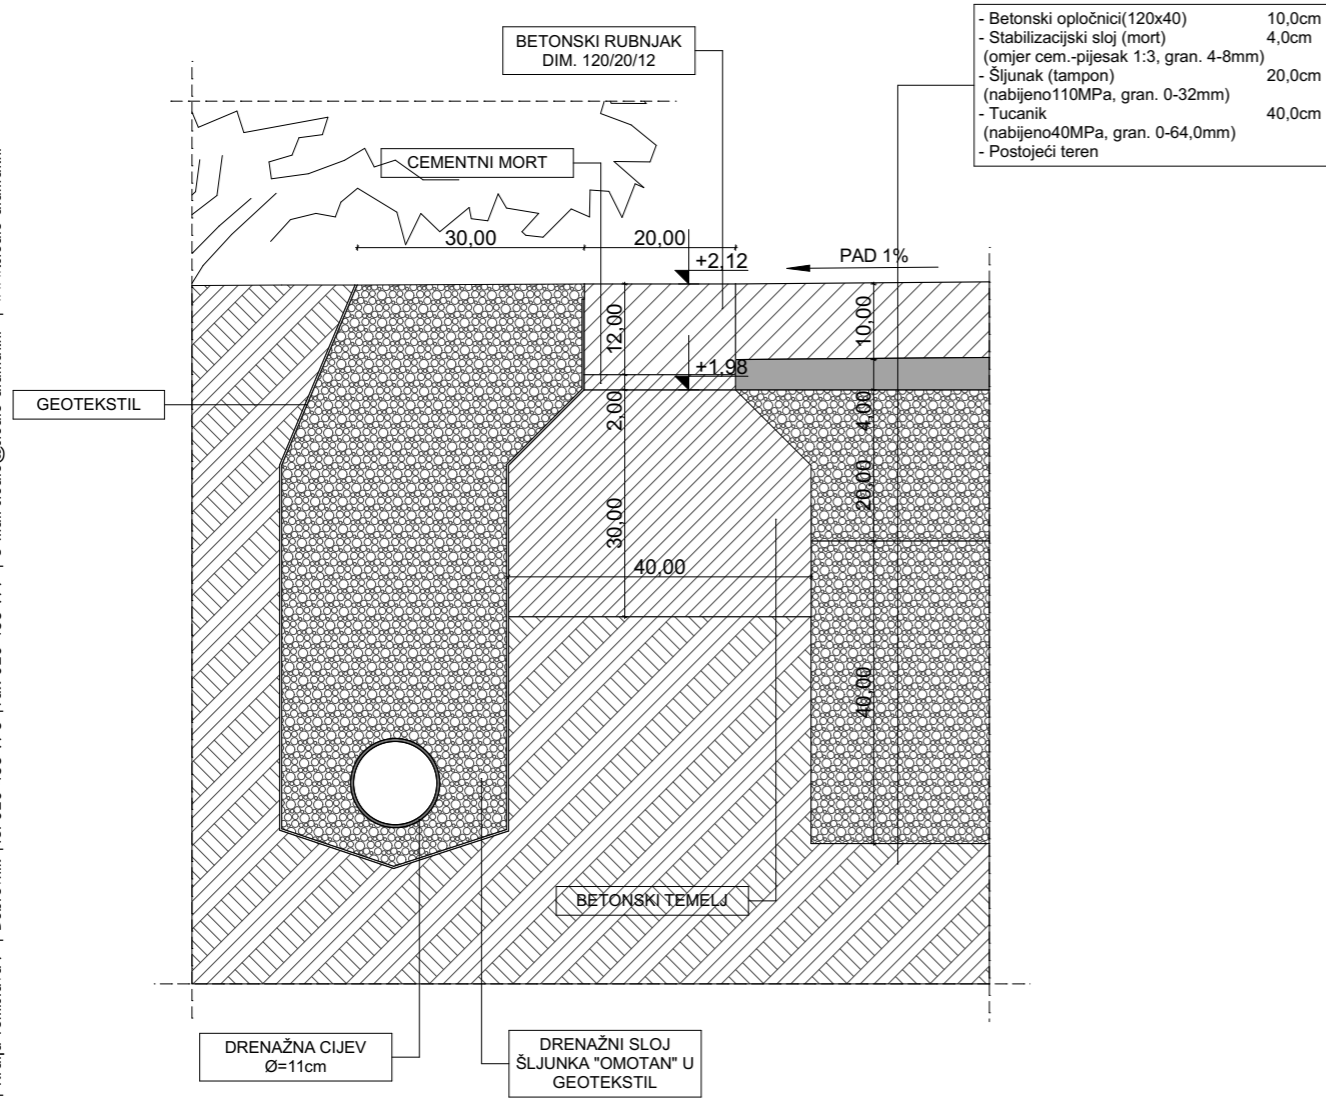

NAPOMENA

INVESTITOR
Općina Župa
Dubrovačka

GRADEVINA
Šetnica -
Srebreno

GLAVNI PROJEKTANT
Vlaho Alamat
d.i.a.

SURADNICI
Ile Handabaka
ing. grad.

PROJEKT BR
05/15
REVIZIJA BR
01


FAZA
IZVEDBENI
PROJEKT

NAZIV NACRTA
D-01/PP-05
Detalj rubnjaka i
drenaže

MJERILO
1:10

DATUM
24.1.2017.

NACRT BR
A605

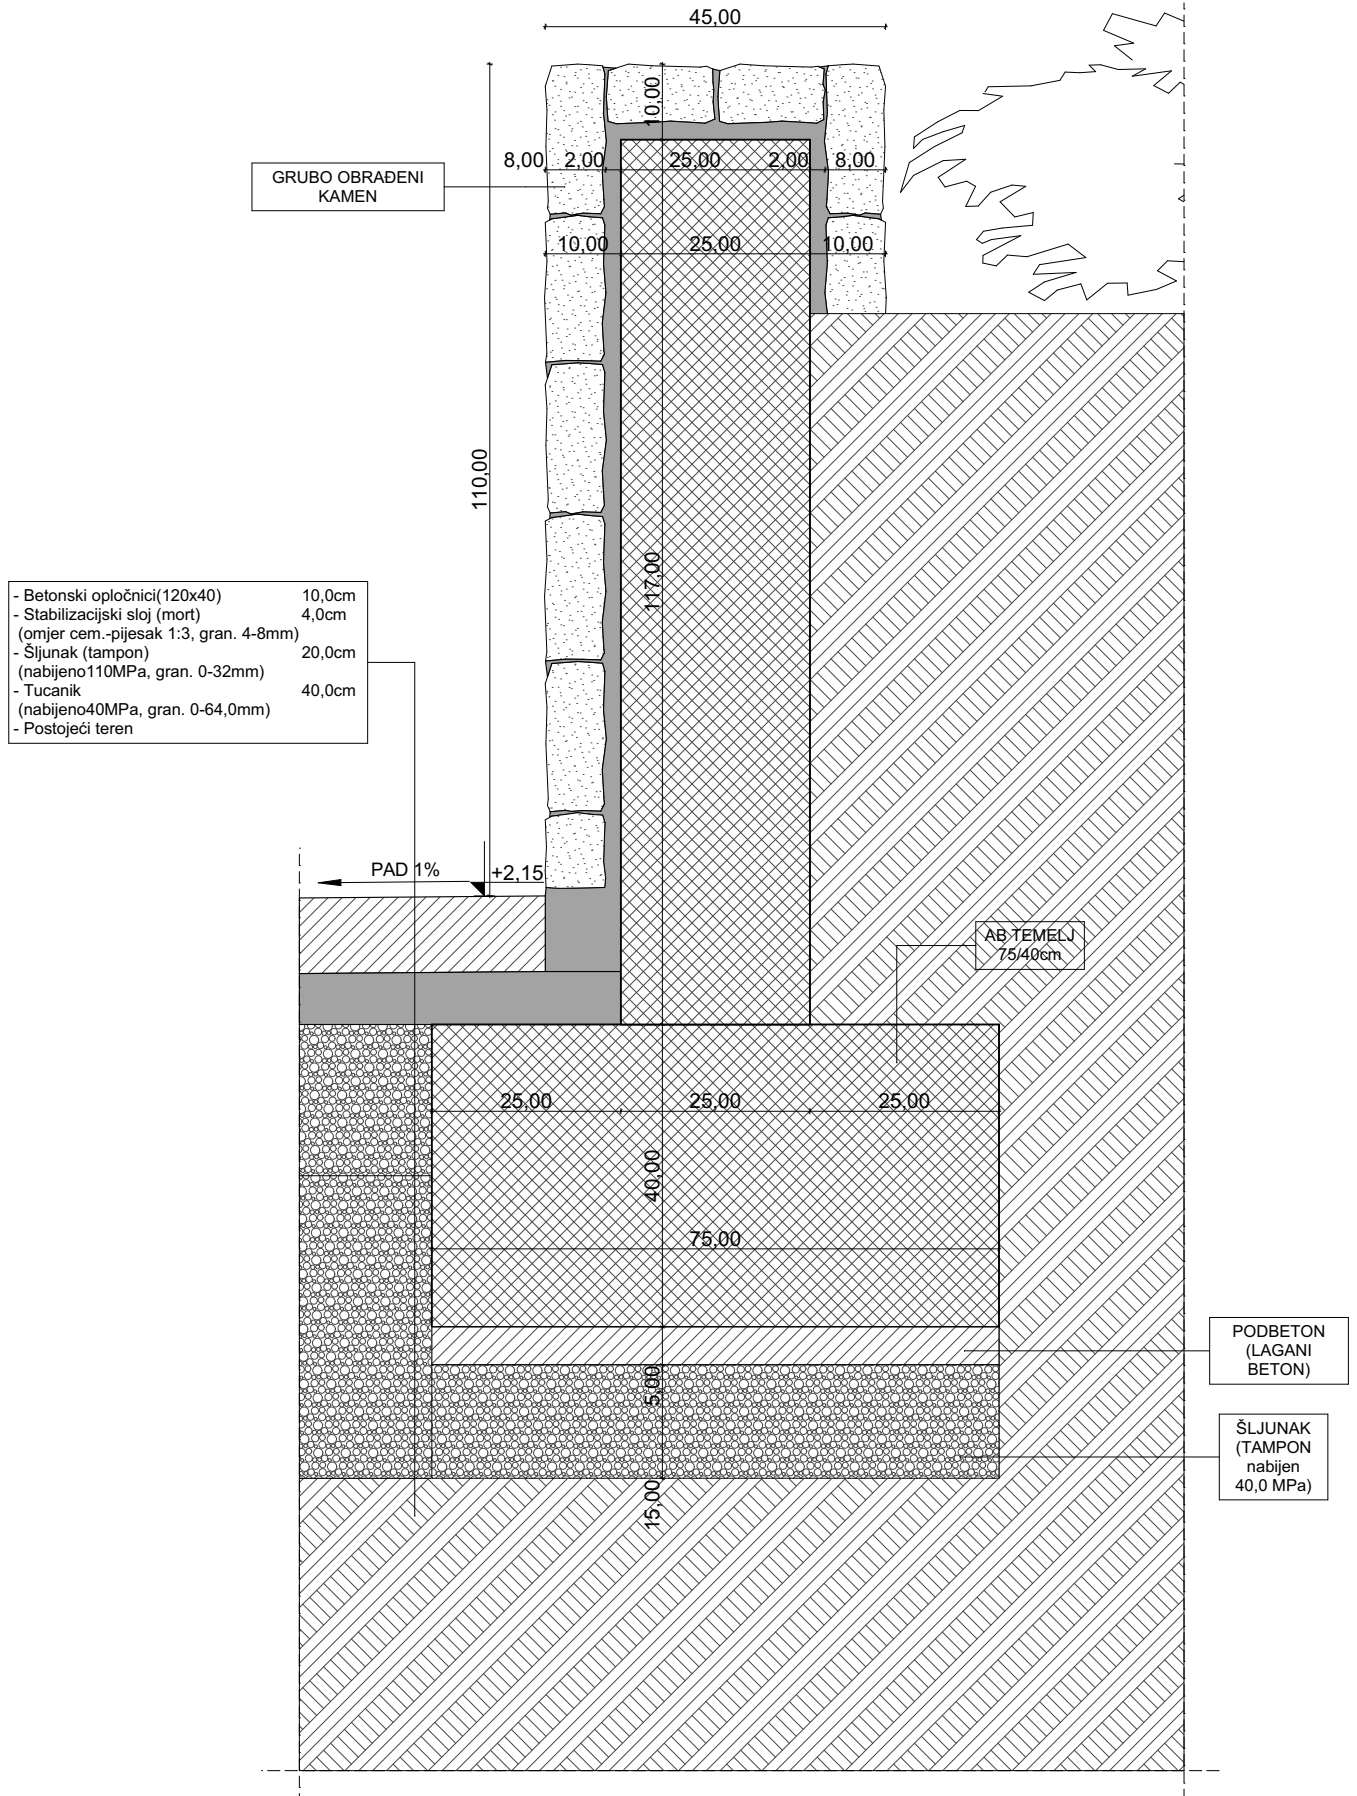

GLAVNI PROJEKTANT

Vlaho Alamat
d.i.a.

SURADNICI

Ile Handabaka ing. grad.

PROJEKT BROJ

05/15

VRSTA PROJEKTA

IZVEDBENI
PROJEKT

NAZIV NACRTA

D-01/PP-07 Detalj potpornog zida

REVIZIJA BROJ

01

DATUM


24.1.2017.

MJERILO

1:10

NACRT BROJ

A606

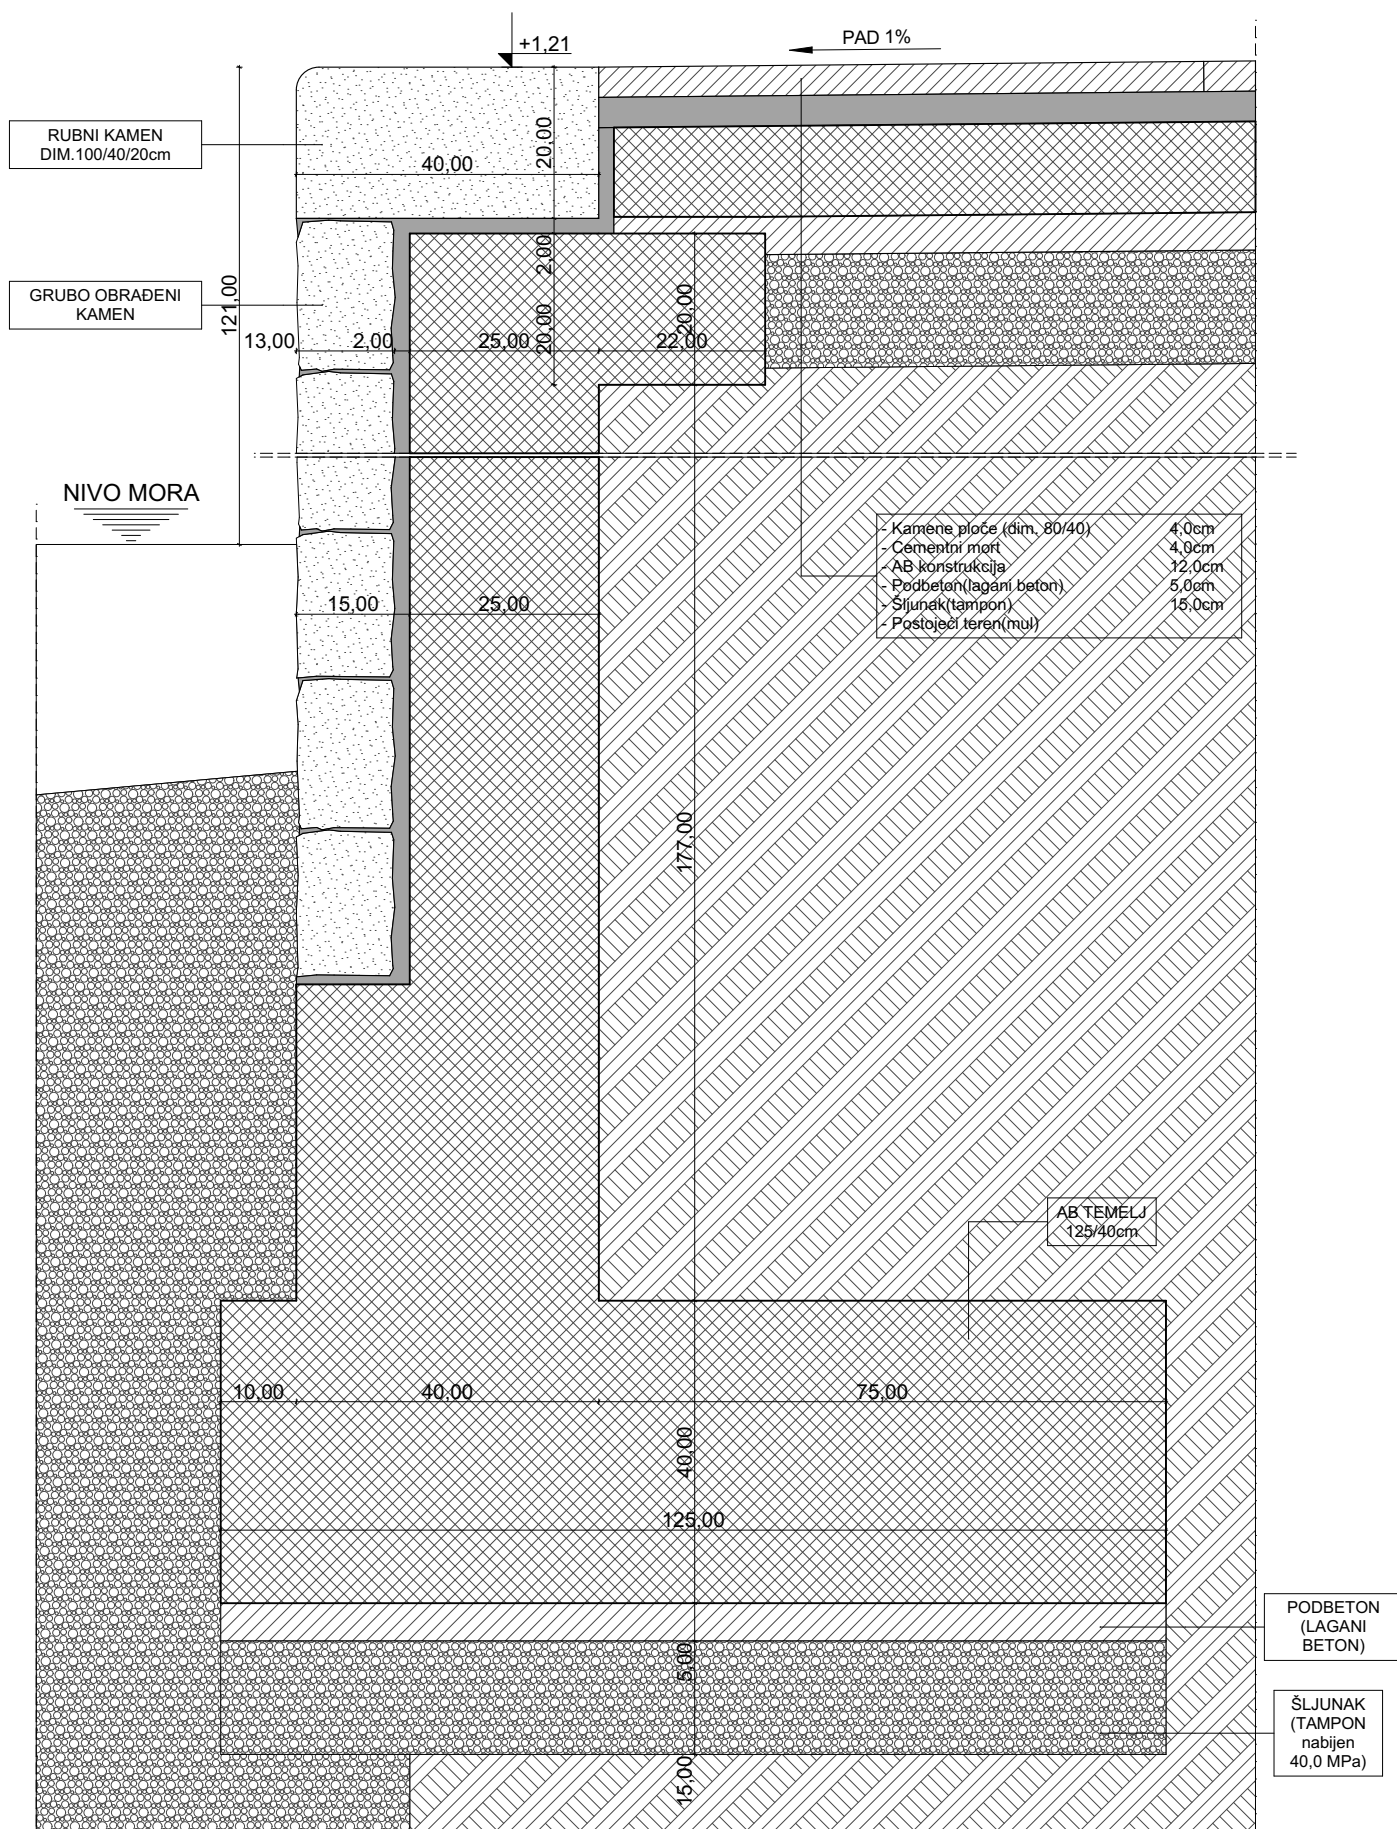

GLAVNI PROJEKTANT

Vlaho Alamat
d.i.a.

SURADNICI

Ile Handabaka ing. grad.

PROJEKT BROJ

05/15

VRSTA PROJEKTA

IZVEDBENI
PROJEKT

NAZIV NACRTA

D-02/PP-07 Detalj potpornog zida
prema moru

REVIZIJA BROJ

01

DATUM


24.1.2017.

MJERILO

1:10

NACRT BROJ

A607

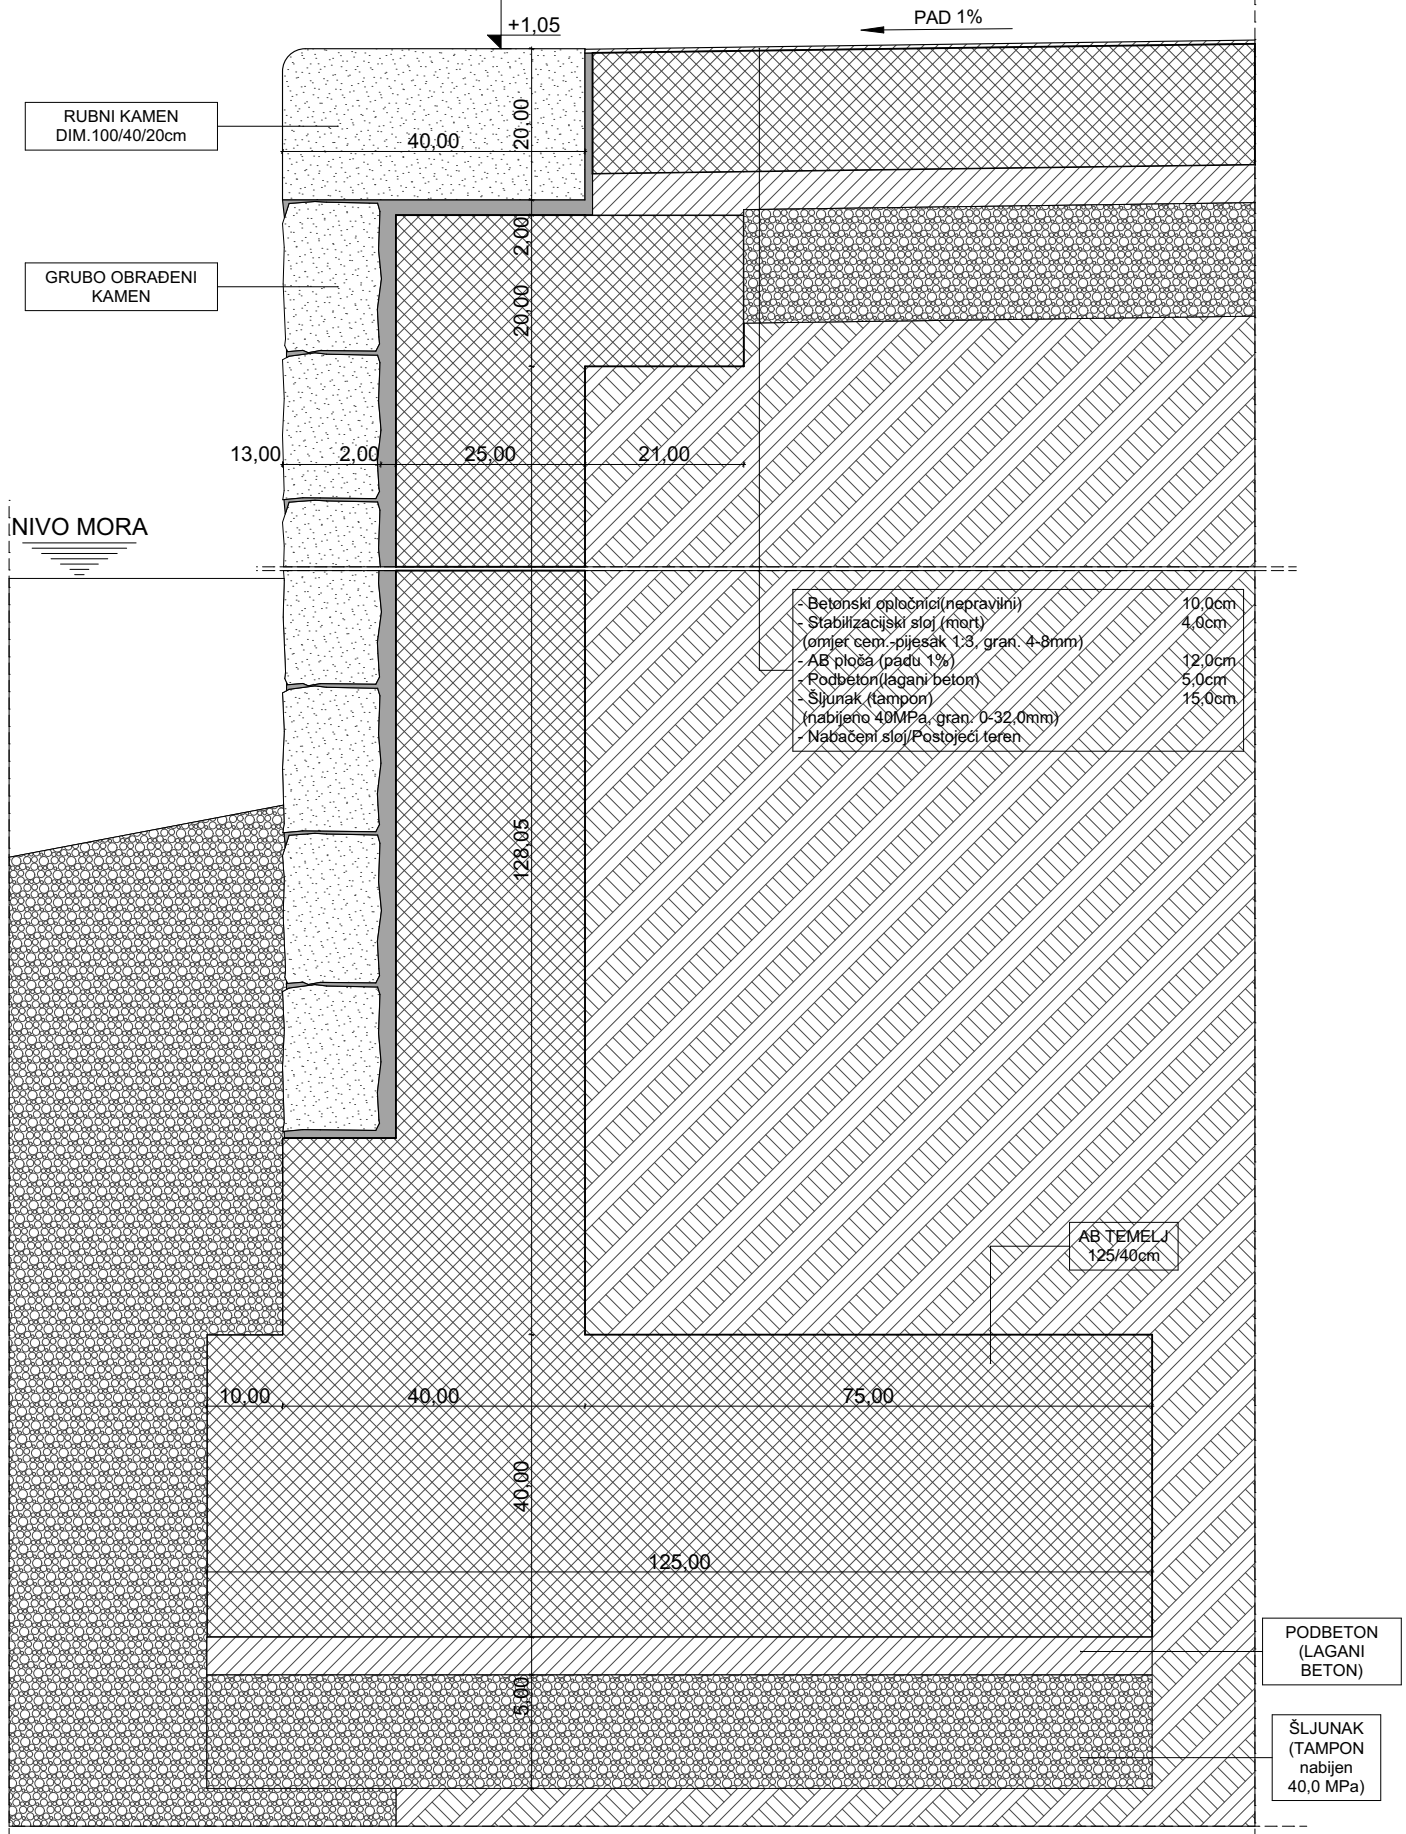

GLAVNI PROJEKTANT

Vlaho Alamat
d.i.a.

SURADNICI

Ile Handabaka ing. grad.

PROJEKT BROJ

05/15

VRSTA PROJEKTA

IZVEDBENI
PROJEKT

NAZIV NACRTA

D-01/PP-08 Detalj potpornog zida
prema moru
REVIZIJA BROJ

01

DATUM

24.1.2017.

MJERILO

1:10

NACRT BROJ

A608