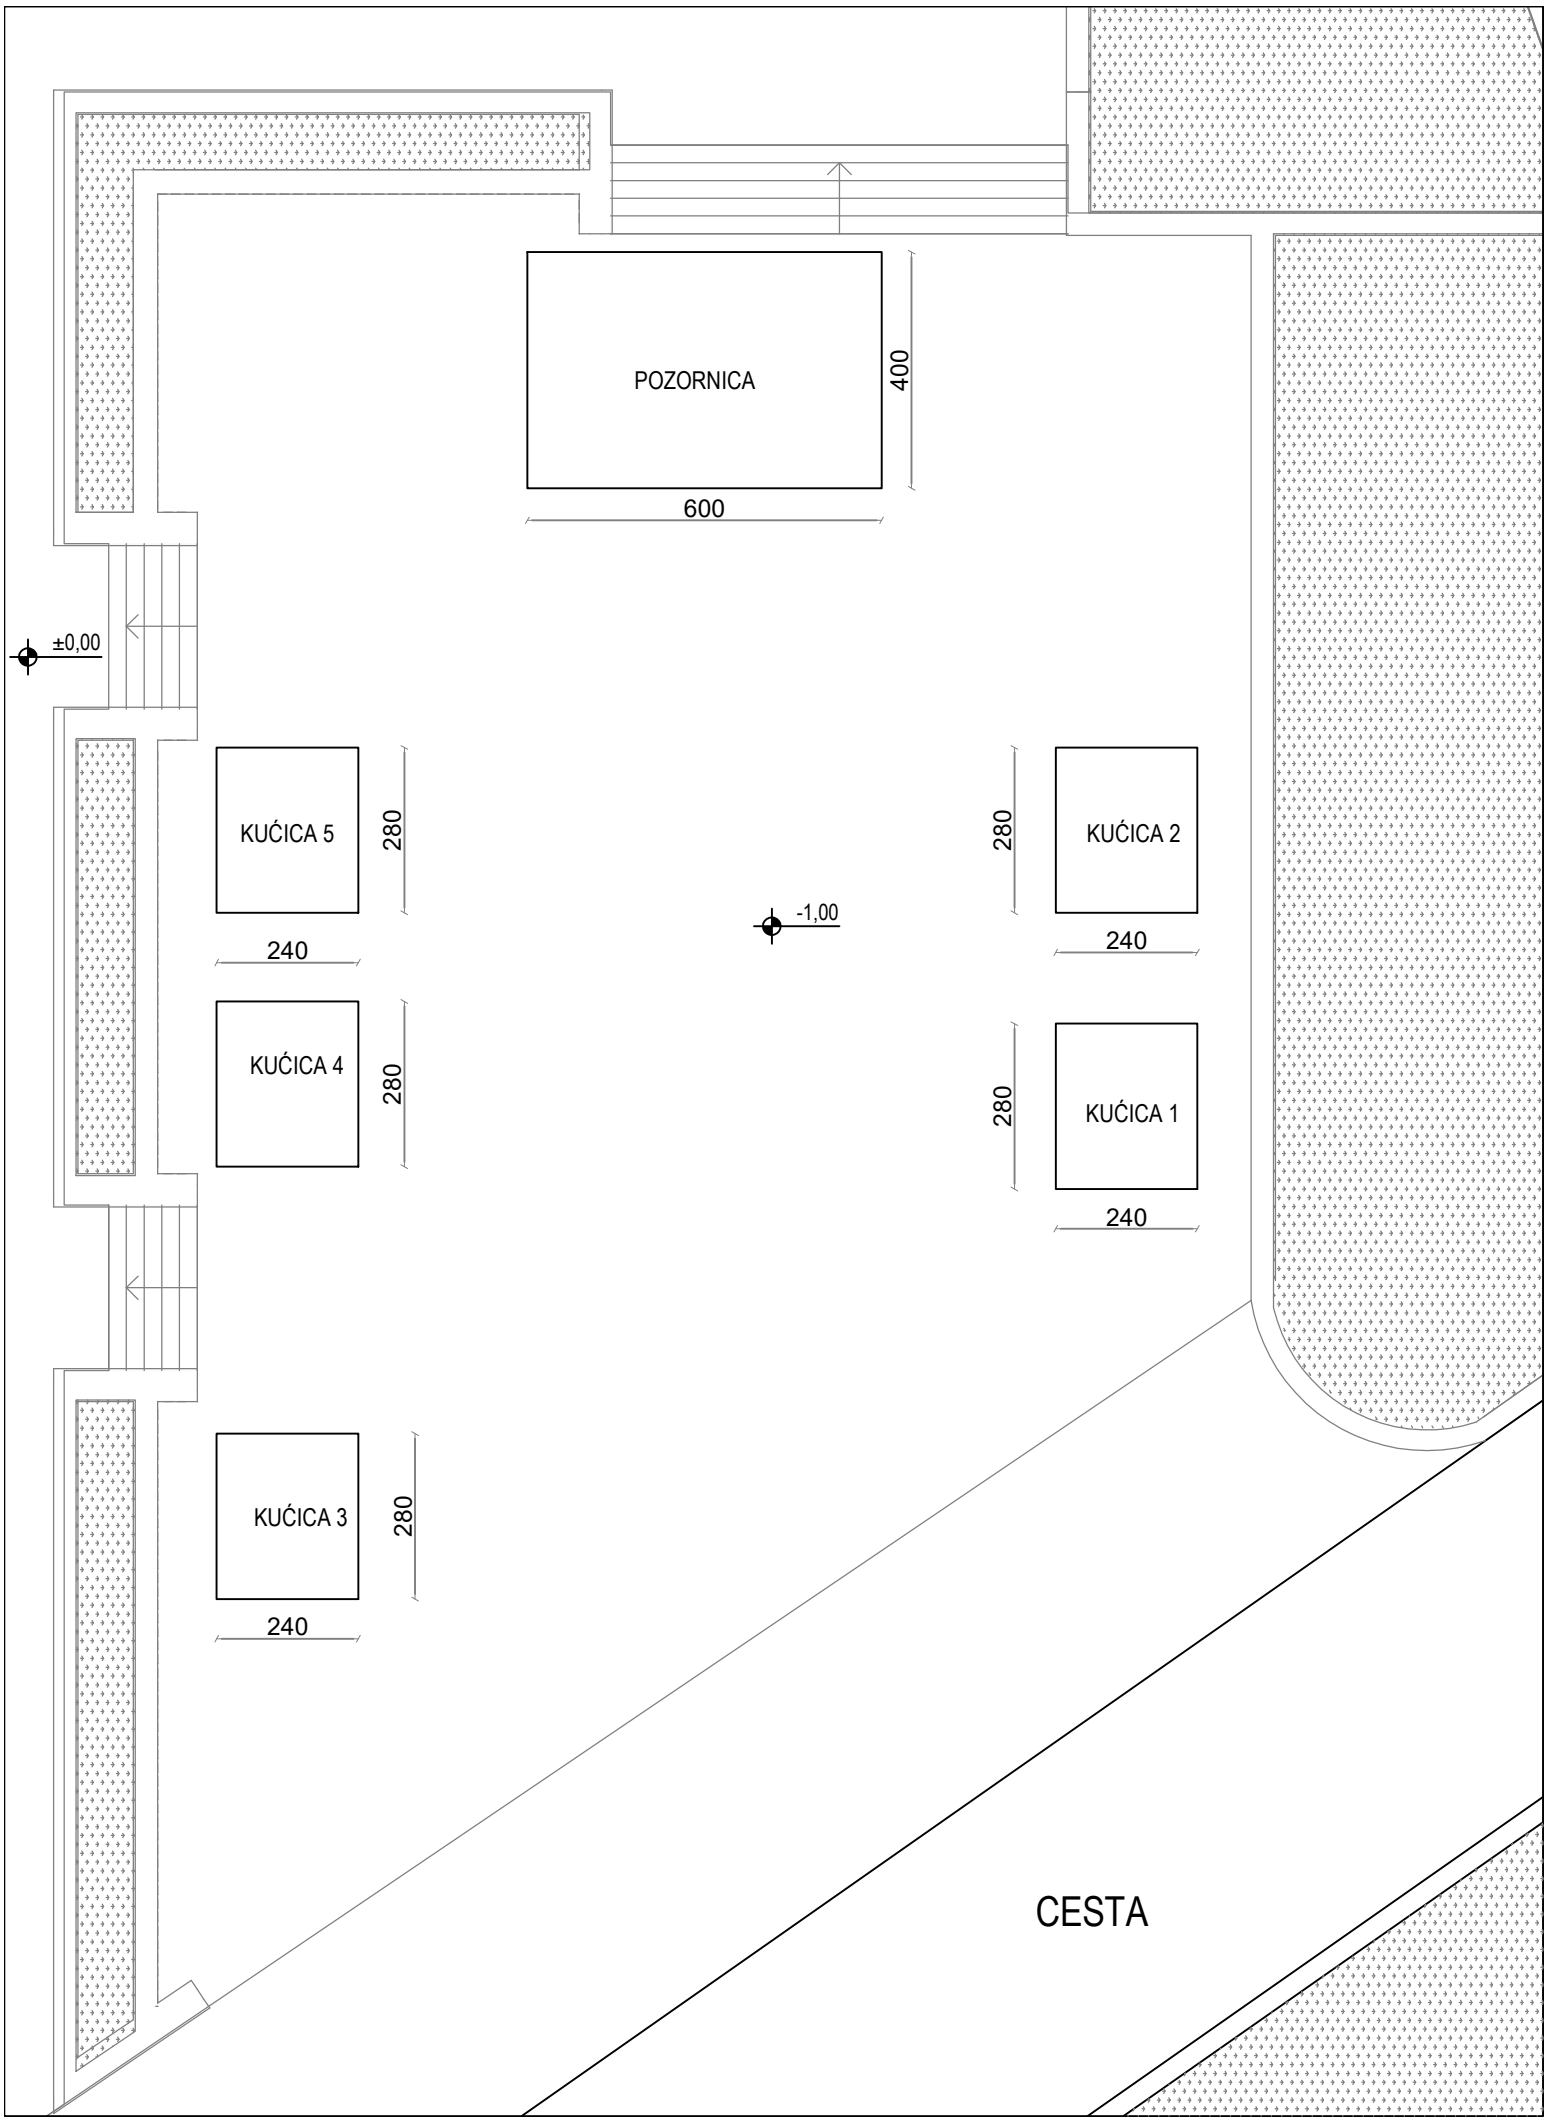

POZORNICA
400
600
±0,00
KUĆICA 5
280
240
KUĆICA 4
280
240
KUĆICA 3
280
240
-1,00
280
KUĆICA 2
240
280
KUĆICA 1
240
CESTA