
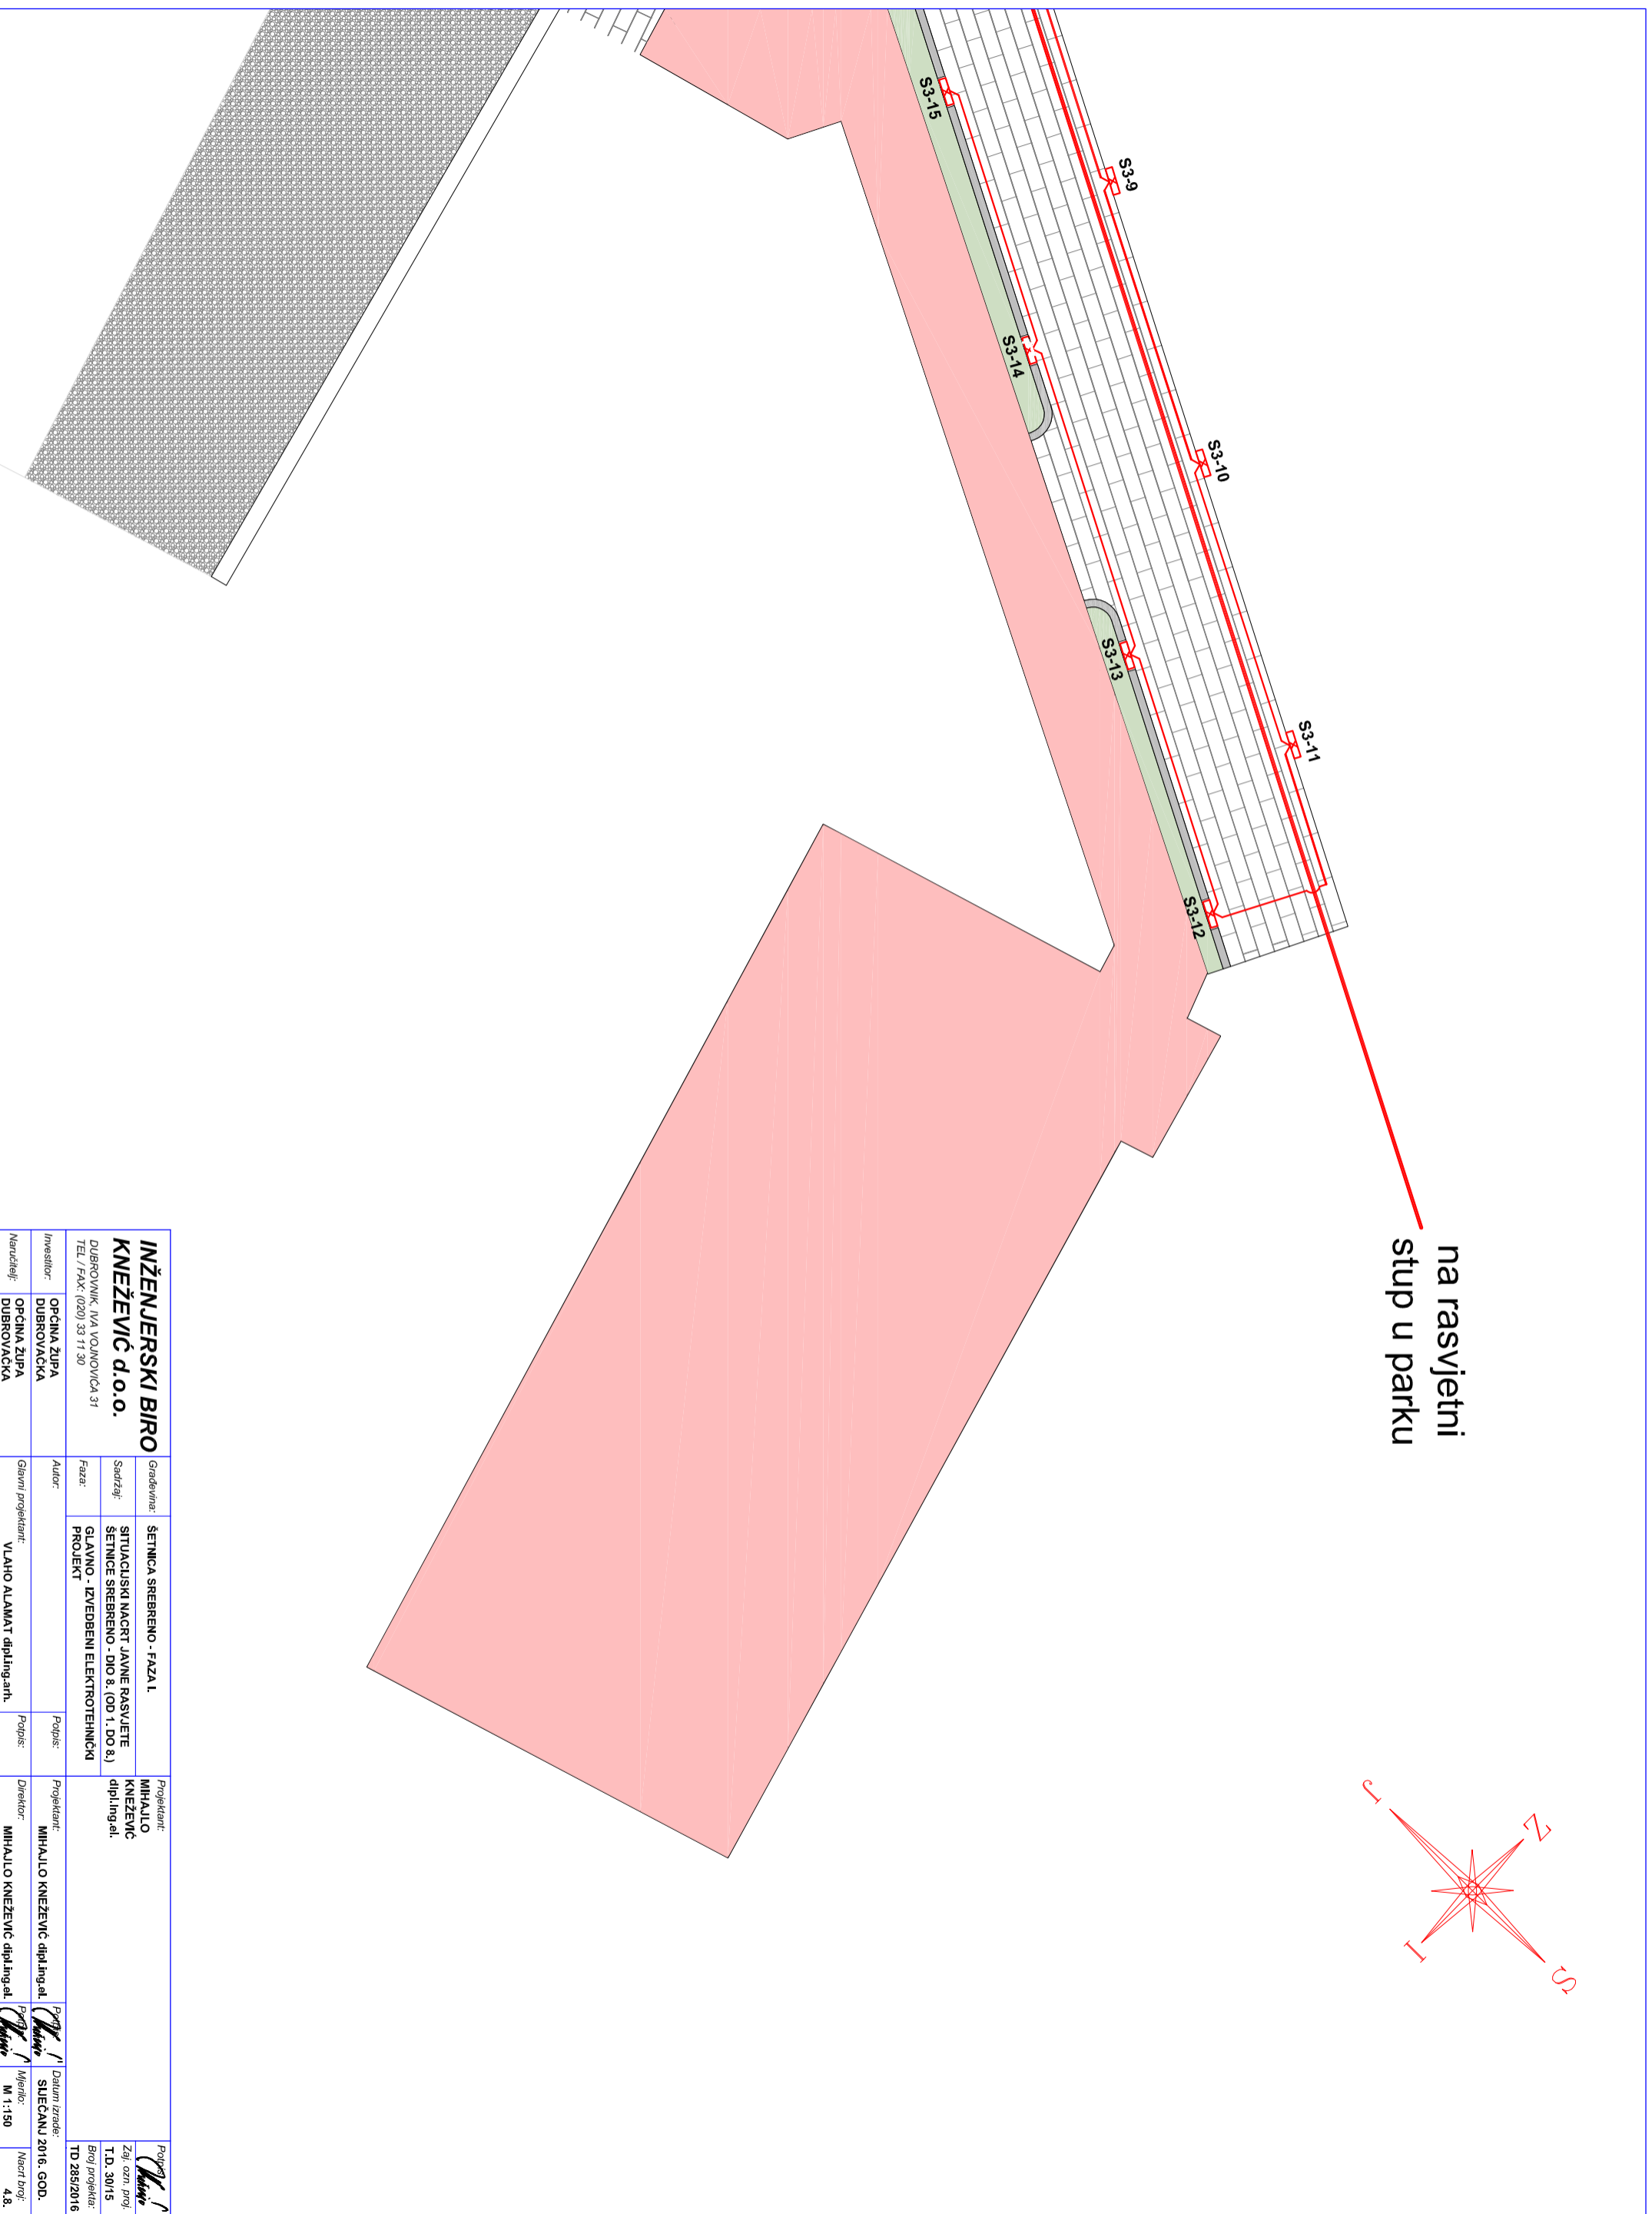


na rasvjetni
stup u parku

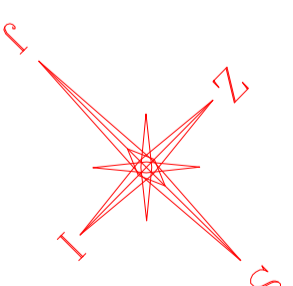

INŽENJERSKI BIRO KNEŽEVIĆ d.o.o. DUBROVNIK, IVA VOJNOVIĆA 31 TEL / FAX: (020) 33 11 30		Gradivina: SETNICA SREBRNO - FAZA I		Projektant: MIHALJO KNEŽEVIĆ dipi.ling.ei		Polje:	
Sadržaj: SITUACIJSKI NACRT JAVNE RASVJETE SETNICE SREBRNO - DIO 8. (OD 1. DO 8.)		Autor: VLADHO ALAMAT' dipl.ing.arh.		Projektant: MIHALJO KNEŽEVIĆ dipl.ing.ei		Datum izdaje: SUJEČANJ 2016. GOD.	
Faza: GLAVNO - IZVEDBENI ELEKTROTEHNIČKI PROJEKT		Potpis:		Projektant: MIHALJO KNEŽEVIĆ dipl.ing.ei		Zaj. ozn. prof. T.D. 30/15	
Investitor: OPĆINA ŽUPA DUBROVAČKA		Glavni projektant: VLADHO ALAMAT' dipl.ing.arh.		Projektant: MIHALJO KNEŽEVIĆ dipl.ing.ei		Broj projekta: TD 285/2016	
Naručilac: OPĆINA ŽUPA DUBROVAČKA		Potpis:		Projektant: MIHALJO KNEŽEVIĆ dipl.ing.ei		Mjerilo: M 1:150	
		Potpis:		Projektant: MIHALJO KNEŽEVIĆ dipl.ing.ei		Način broj: 4.8.	