


# SITUACIJA ŠETNICE 1/4

## M 1:100

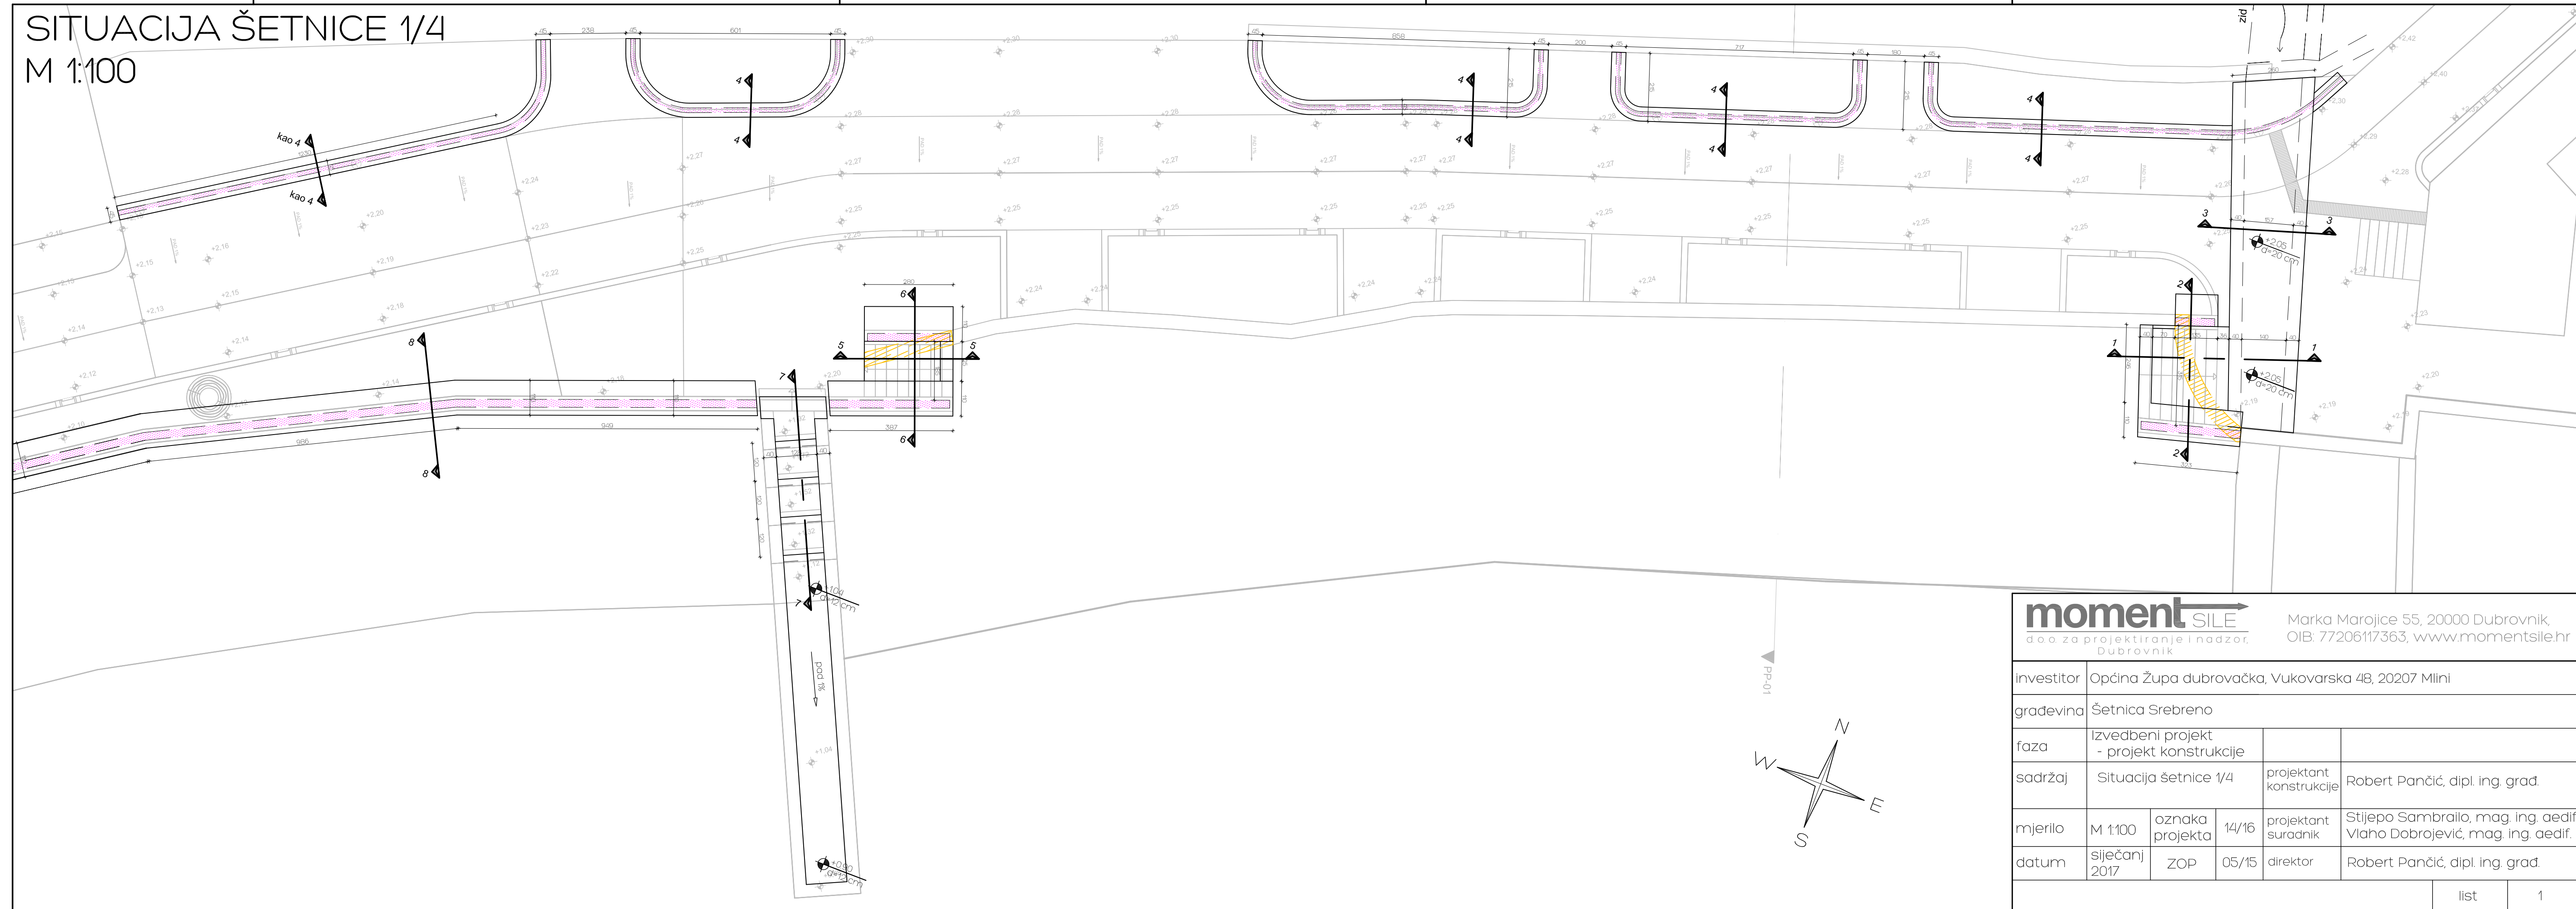

<b>moment SILE</b> d.o.o. za projektiranje i nadzor, Dubrovnik		Marka Marojice 55, 20000 Dubrovnik, OIB: 77206117363, www.momentsile.hr	
investitor	Općina Župa dubrovačka, Vukovarska 48, 20207 Mlini		
građevina	Šetnica Srebreno		
faza	Izvedbeni projekt - projekt konstrukcije		
sadržaj	Situacija šetnice 1/4	projektant konstrukcije	Robert Pančić, dipl. ing. građ.
mjerilo	M 1:100	oznaka projekta	14/16 projektant suradnik Stjepo Sambrailo, mag. ing. aedif. Vlaho Dobrojević, mag. ing. aedif.
datum	siječanj 2017	ZOP	05/15 direktor Robert Pančić, dipl. ing. građ.
			list 1