
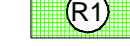
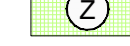



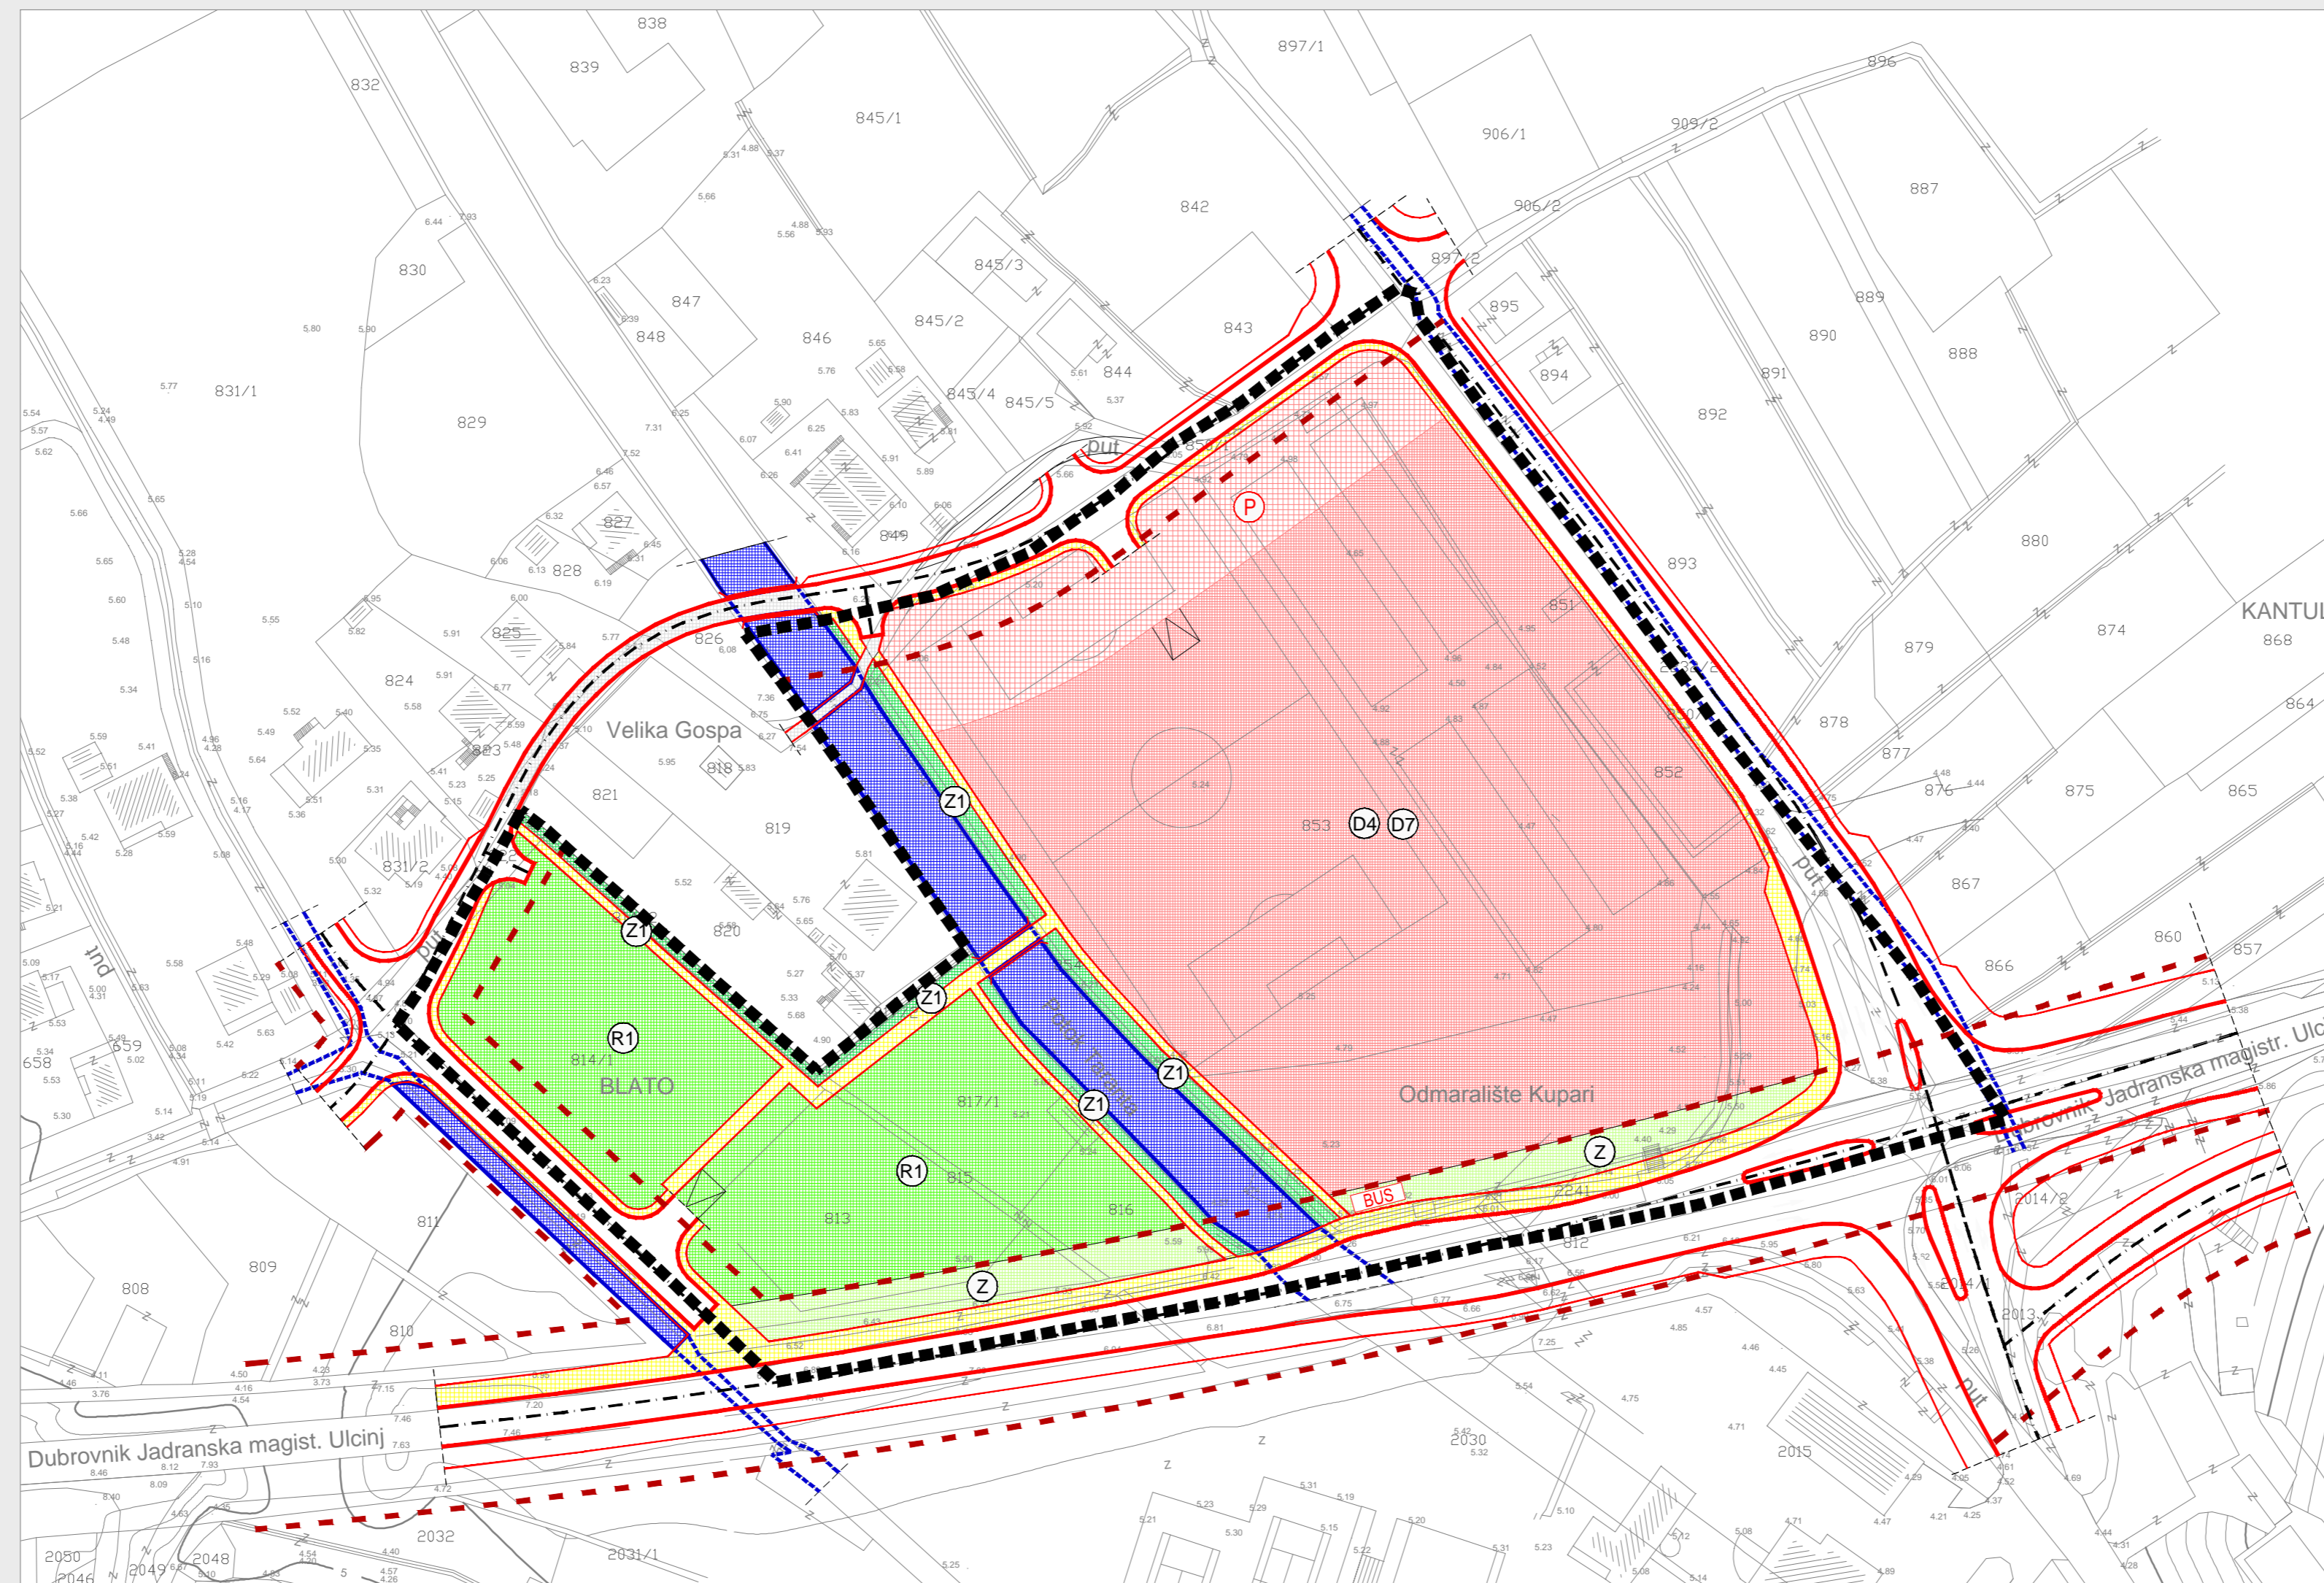


UPU

PASTORALNI CENTAR

TUMAČ ZNAKOVA

-  GRANICA OBUHVATA UPU-a
-  JAVNA I DRUŠTVENA NAMJENA
D4 - školska, D7 - vjerska
-  ŠPORTSKO REKREACIJSKA NAMJENA
- JAVNE ZELENE POVRŠINE**
-  Z1 - JAVNE ZELENE POVRŠINE
-  ZAŠTITNE ZELENE POVRŠINE
- CESTOVNI PROMET**
-  OS CESTE
-  KORIDOR CESTE
-  GLAVNA GRADSKA I SABIRNA ULICA
-  ULAZ / IZLAZ U PODZEMNU GARAŽU
-  KOLNO - PJEŠAČKE POVRŠINE
-  PJEŠAČKE POVRŠINE
-  STAJALIŠTE AUTOBUSA
-  PARKING
- POVRŠINA POSEBNE NAMJENE - vodotok**
-  OTVOREN
-  NADSVOĐEN




URBANISTIČKI PLAN UREĐENJA PASTORALNI CENTAR

LIST BR: 1. KORIŠTENJE I NAMJENA POVRŠINA

IZVORNIK



0 10m 100 m 200 m

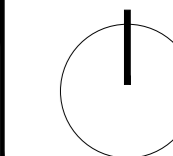

Županija: DUBROVAČKO - NERETVANSKA	Općina: OPĆINA ŽUPA DUBROVAČKA
Naziv prostornog plana: URBANISTIČKI PLAN UREĐENJA PASTORALNI CENTAR	
Naziv kartografskog prikaza: KORIŠTENJE I NAMJENA POVRŠINA	
Broj kartografskog prikaza: 1.	Mjerilo kartografskog prikaza: 1 : 1000
Odluka predstavničkog tijela o izradi plana (službeno glasilo): Odluka Općinskog vijeća Općine Župa dubrovačka o izradi Urbanističkog plana uređenja Pastoralni centar (Službeni glasnik Općine Župa dubrovačka 02/09, 05/10, 03/11 i 24/11)	Odluka predstavničkog tijela o donošenju plana (službeno glasilo): Odluka Općinskog vijeća Općine Župa dubrovačka o donošenju Urbanističkog plana uređenja Pastoralni centar (Službeni glasnik Općine Župa dubrovačka 10/12)
Javna rasprava (datum objave): 28. rujna 2011.	Javni uvid održan od 10. listopada 2011. do 10. studenog 2011.
Pečat tijela odgovornog za provođenje javne rasprave:	Odgovorna osoba za provođenje javne rasprave: Ksenija Šiša, dipl.ing.grad.
Mjesto i datum izrade plana: DUBROVNIK, kolovoz 2012.	
Suglasnosti i mišljenja nadležnih organa uprave na plan: POZITIVNO MIŠLJENJE Zavoda za prostorno uređenje Dubrovačko-neretvanske županije (KLASA: 350-01/12-01/54, URBROJ: 2117/1-21/1-12-4, od 9. lipnja 2012.) SUGLASNOST Župana Dubrovačko-neretvanske županije (KLASA: 350-01/12-01/83, URBROJ: 2117/01-01-12-2, od 16. srpnja 2012.)	
Pravna osoba / tijelo koje je izradilo plan: INSTITUT IGH d.d. POSLOVNI CENTAR DUBROVNIK	
Pečat pravne osobe / tijela koje je izradio plan:	Odgovorna osoba: dr.sc. Zrinka Rudež, dipl.ing.arh.
Odgovorni voditelj izrade plana: dr.sc. Zrinka Rudež, dipl.ing.arh.	
Stručni tim u izradi plana: Nikša Begović, ing. Andro Desin, dipl.ing.el. Jure Marić, prof. Veljko Pevalek, dipl.ing.grad.	
dr.sc. Zrinka Rudež, dipl.ing.arh. dr.sc. Goran Vego, dipl.ing.grad. Nikolina Vuković Kolendić, dipl.ing.grad.	
Pečat predstavničkog tijela:	Predsjednik predstavničkog tijela: Ivo Miletić, dipl.ing.
Istovjetnost ovog prostornog plana s izvornikom ovjerava:	
Pečat nadležnog tijela:	
(ime, prezime i potpis)	