
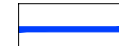













UPU


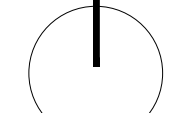
PASTORALNI CENTAR

TUMAČ ZNAKOVA

-  GRANICA OBUHVATA UPU-a
- VODOOPSKRBA**
-  VODOVOD
-  VODOVOD - ukidanje
-  PLANIRANI VODOVOD
- ODVODNJA**
-  ODVODNI KANAL FEKALNE KANALIZACIJE
-  ODVODNI KANAL FEKALNE KANALIZACIJE - PLANIRANI
-  KANAL OBORINSKE VODE - PLANIRANI
-  SMJER ODVODNJE
-  PLANIRANO REVIZIONO OKNO OBORINSKIH VODA
- CESTOVNI PROMET**
-  OS CESTE
-  KORIDOR CESTE
-  GLAVNA GRADSKA SABIRNA ULICA

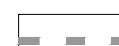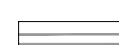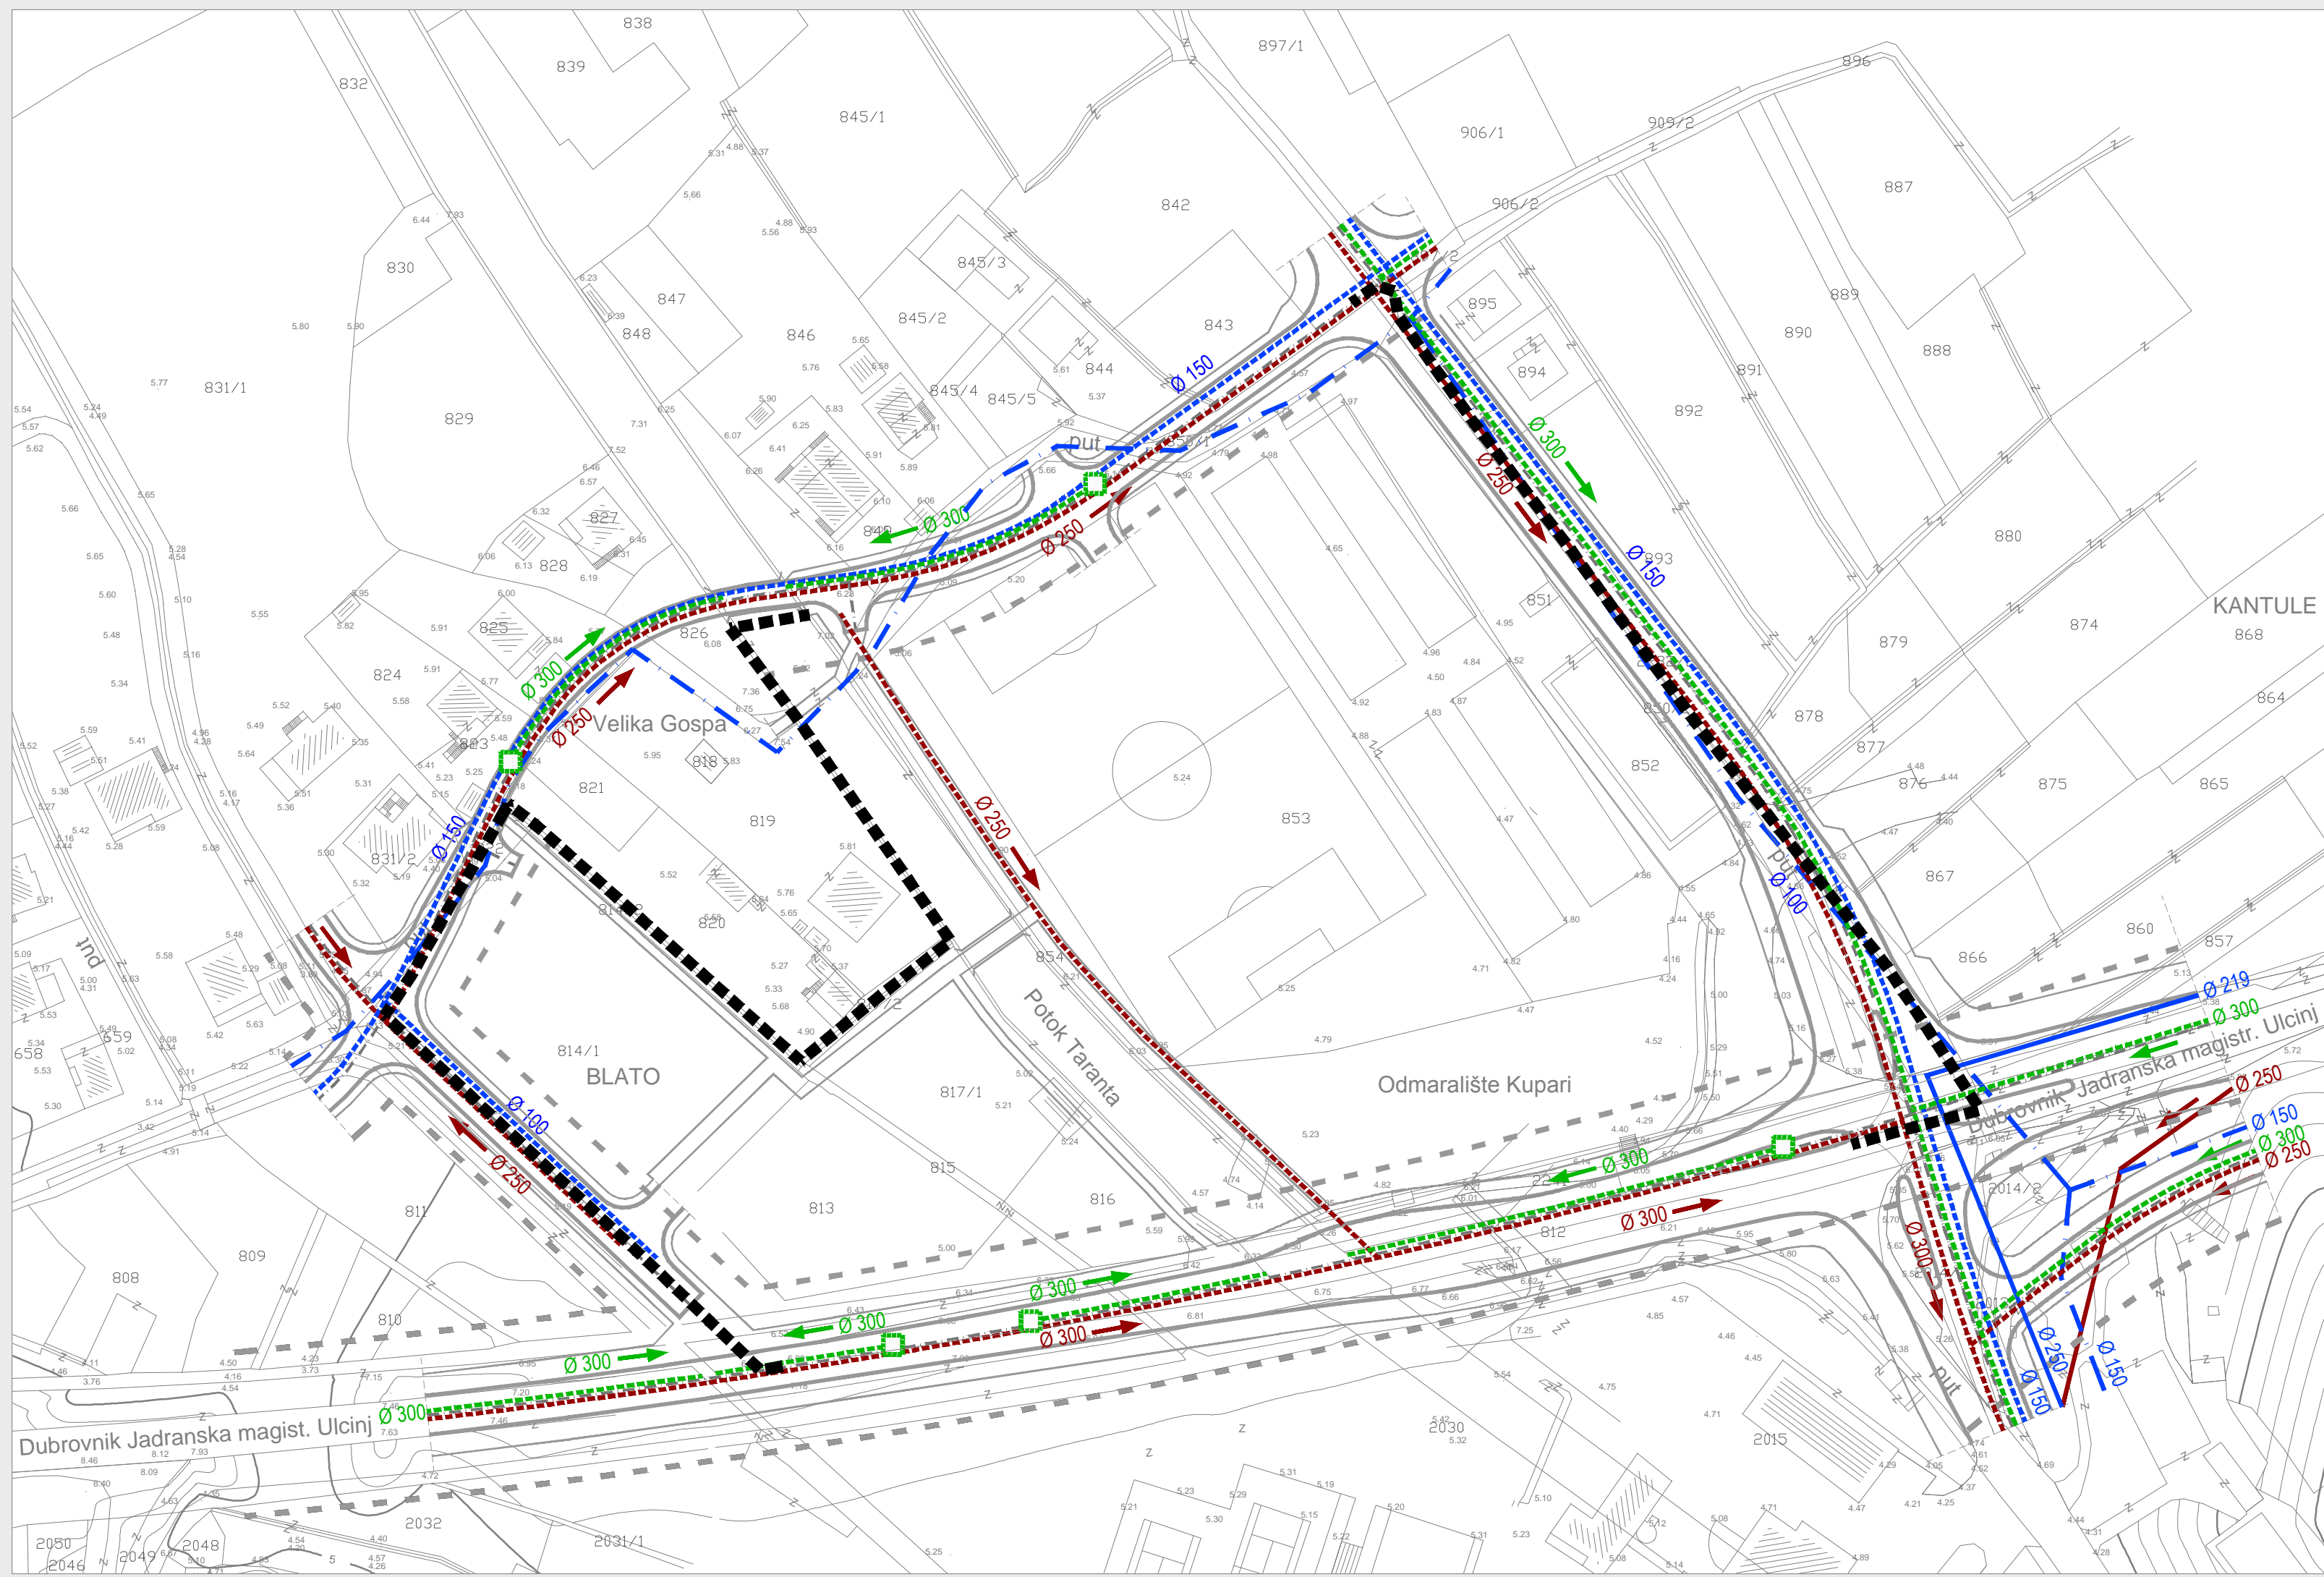

URBANISTIČKI PLAN UREĐENJA PASTORALNI CENTAR

LIST BR: 2.3	INFRASTRUKTURNI SUSTAVI I MREŽE - VODOOPSKRBA I ODVODNJA IZVORNIK
	0 10m 100m 200m 

Županija: DUBROVAČKO - NERETVANSKA	Općina: OPĆINA ŽUPA DUBROVAČKA
Naziv prostornog plana: URBANISTIČKI PLAN UREĐENJA PASTORALNI CENTAR IZVORNIK	
Naziv kartografskog prikaza: INFRASTRUKTURNI SUSTAVI I MREŽE - VODOOPSKRBA I ODVODNJA	
Broj kartografskog prikaza: 2.3	Mjerilo kartografskog prikaza: 1 : 1000
Odluka predstavničkog tijela o izradi plana (službeno glasilo): Odluka Općinskog vijeća Općine Župa dubrovačka o izradi Urbanističkog plana uređenja Pastoralni centar (Službeni glasnik Općine Župa dubrovačka 02/09, 05/10, 03/11 i 24/11)	Odluka predstavničkog tijela o donošenju plana (službeno glasilo): Odluka Općinskog vijeća Općine Župa dubrovačka o donošenju Urbanističkog plana uređenja Pastoralni centar (Službeni glasnik Općine Župa dubrovačka 10/12)
Javna rasprava (datum objave): 28. rujna 2011.	Javni uvid održan od 10. listopada 2011. do 10. studenog 2011.
Pečat tijela odgovornog za provođenje javne rasprave:	Odgovorna osoba za provođenje javne rasprave: Ksenija Šiša, dipl.ing.građ.
Mjesto i datum izrade plana: DUBROVNIK, kolovoz 2012.	
Suglasnosti i mišljenja nadležnih organa uprave na plan: POZITIVNO MIŠLJENJE Zavoda za prostorno uređenje Dubrovačko-neretvanske županije (KLASA: 350-01/12-01/54, URBROJ: 2117/1-21/1-12-4, od 9. lipnja 2012.) SUGLASNOST Župana Dubrovačko-neretvanske županije (KLASA: 350-01/12-01/83, URBROJ: 2117/01-01-12-2, od 16. srpnja 2012.)	
Pravna osoba / tijelo koje je izradilo plan: INSTITUT IGH d.d. POSLOVNI CENTAR DUBROVNIK	
Pečat pravne osobe / tijela koje je izradio plan:	Odgovorna osoba: dr.sc. Zrinka Rudež, dipl.ing.arh.
Odgovorni voditelj izrade plana: dr.sc. Zrinka Rudež, dipl.ing.arh.	
Stručni tim u izradi plana: Nikša Begović, ing. Andro Desin, dipl.ing.el. Jure Marić, prof. Veljko Pevalik, dipl.ing.građ.	
dr.sc. Zrinka Rudež, dipl.ing.arh. dr.sc. Goran Vego, dipl.ing.građ. Nikolina Vuković Kolendić, dipl.ing.građ.	
Pečat predstavničkog tijela:	Predsjednik predstavničkog tijela: Ivo Miletić, dipl.ing.
Istovjetnost ovog prostornog plana s izvornikom ovjerava:	
Pečat nadležnog tijela:	
(ime, prezime i potpis)	