


KAZALO:

049 m²

Površina obojana žutom bojom predstavlja česticu zemlje 1437/3 i iznosi 49 m²

investitor	Duper Ane, ud. Nikole Trgovište, 20207-Mlini	sadržaj	GEODETSKI SITUACIJSKI NACRT
građevina	Stambena zgrada	katstarska općina	BRAŠINA Mbr.306142
čestice zemlje (stara izmjera)	354/4, 382/2, 1437/3, čest.zgr.*3/2 i *3/3	izradio	Borivoje Zlojić.geod.
katstarske čestice (nova izmjera)	1529	suradnici	Niko Drobac, mag. ing. geod.
mjerilo	1:200	broj elaborata	/2019
datum	15.listopad, 2019.god.	mjesto izrade	Dubrovnik
		ovlaštena osoba	Ivica Ogresta, dipl. ing. geod.
		direktor	Ivica Ogresta, dipl. ing. geod.

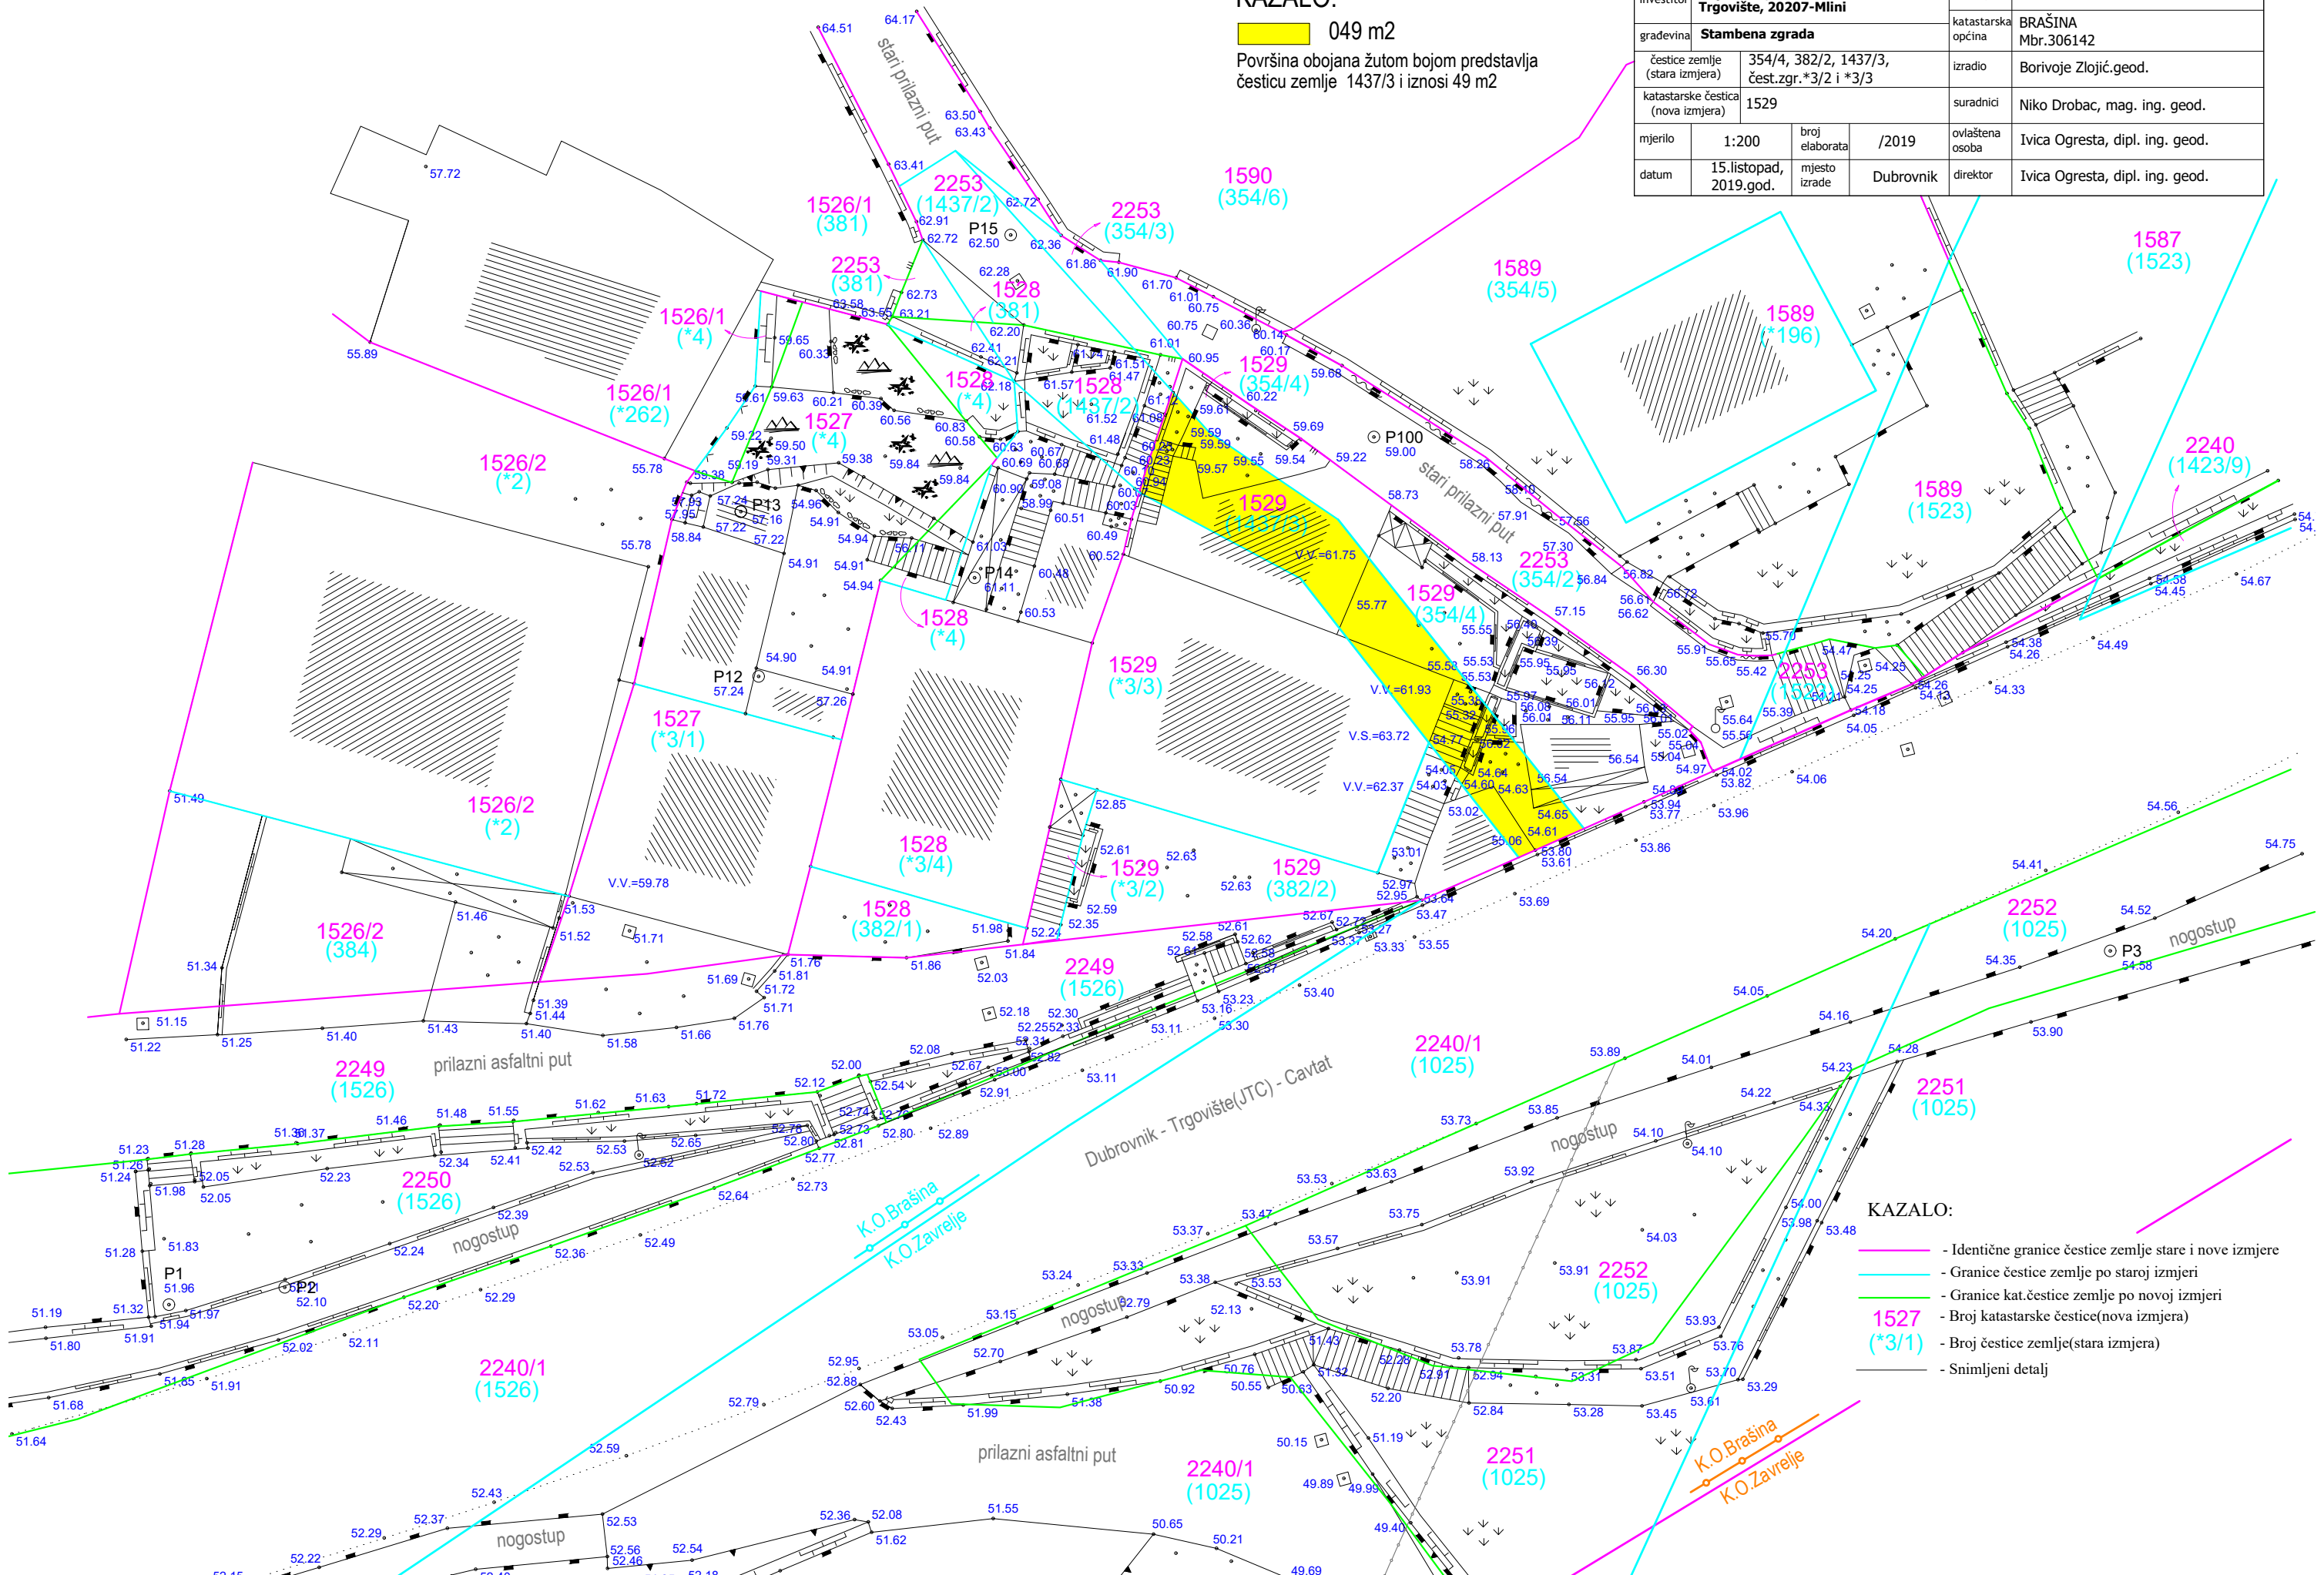

KAZALO:

- - Identične granice čestice zemlje stare i nove izmjere
- - Granice čestice zemlje po staroj izmjeri
- - Granice kat.čestice zemlje po novoj izmjeri
- 1527 - Broj katastarske čestice(nova izmjera)
- (*3/1) - Broj čestice zemlje(stara izmjera)
- - Snimljeni detalj