


PROCJENA UGROŽENOSTI OD POŽARA I TEHNOLOŠKIH EKSPLOZIJA

OPĆINA ŽUPA DUBROVAČKA

Grafički prilog 3. Energetika

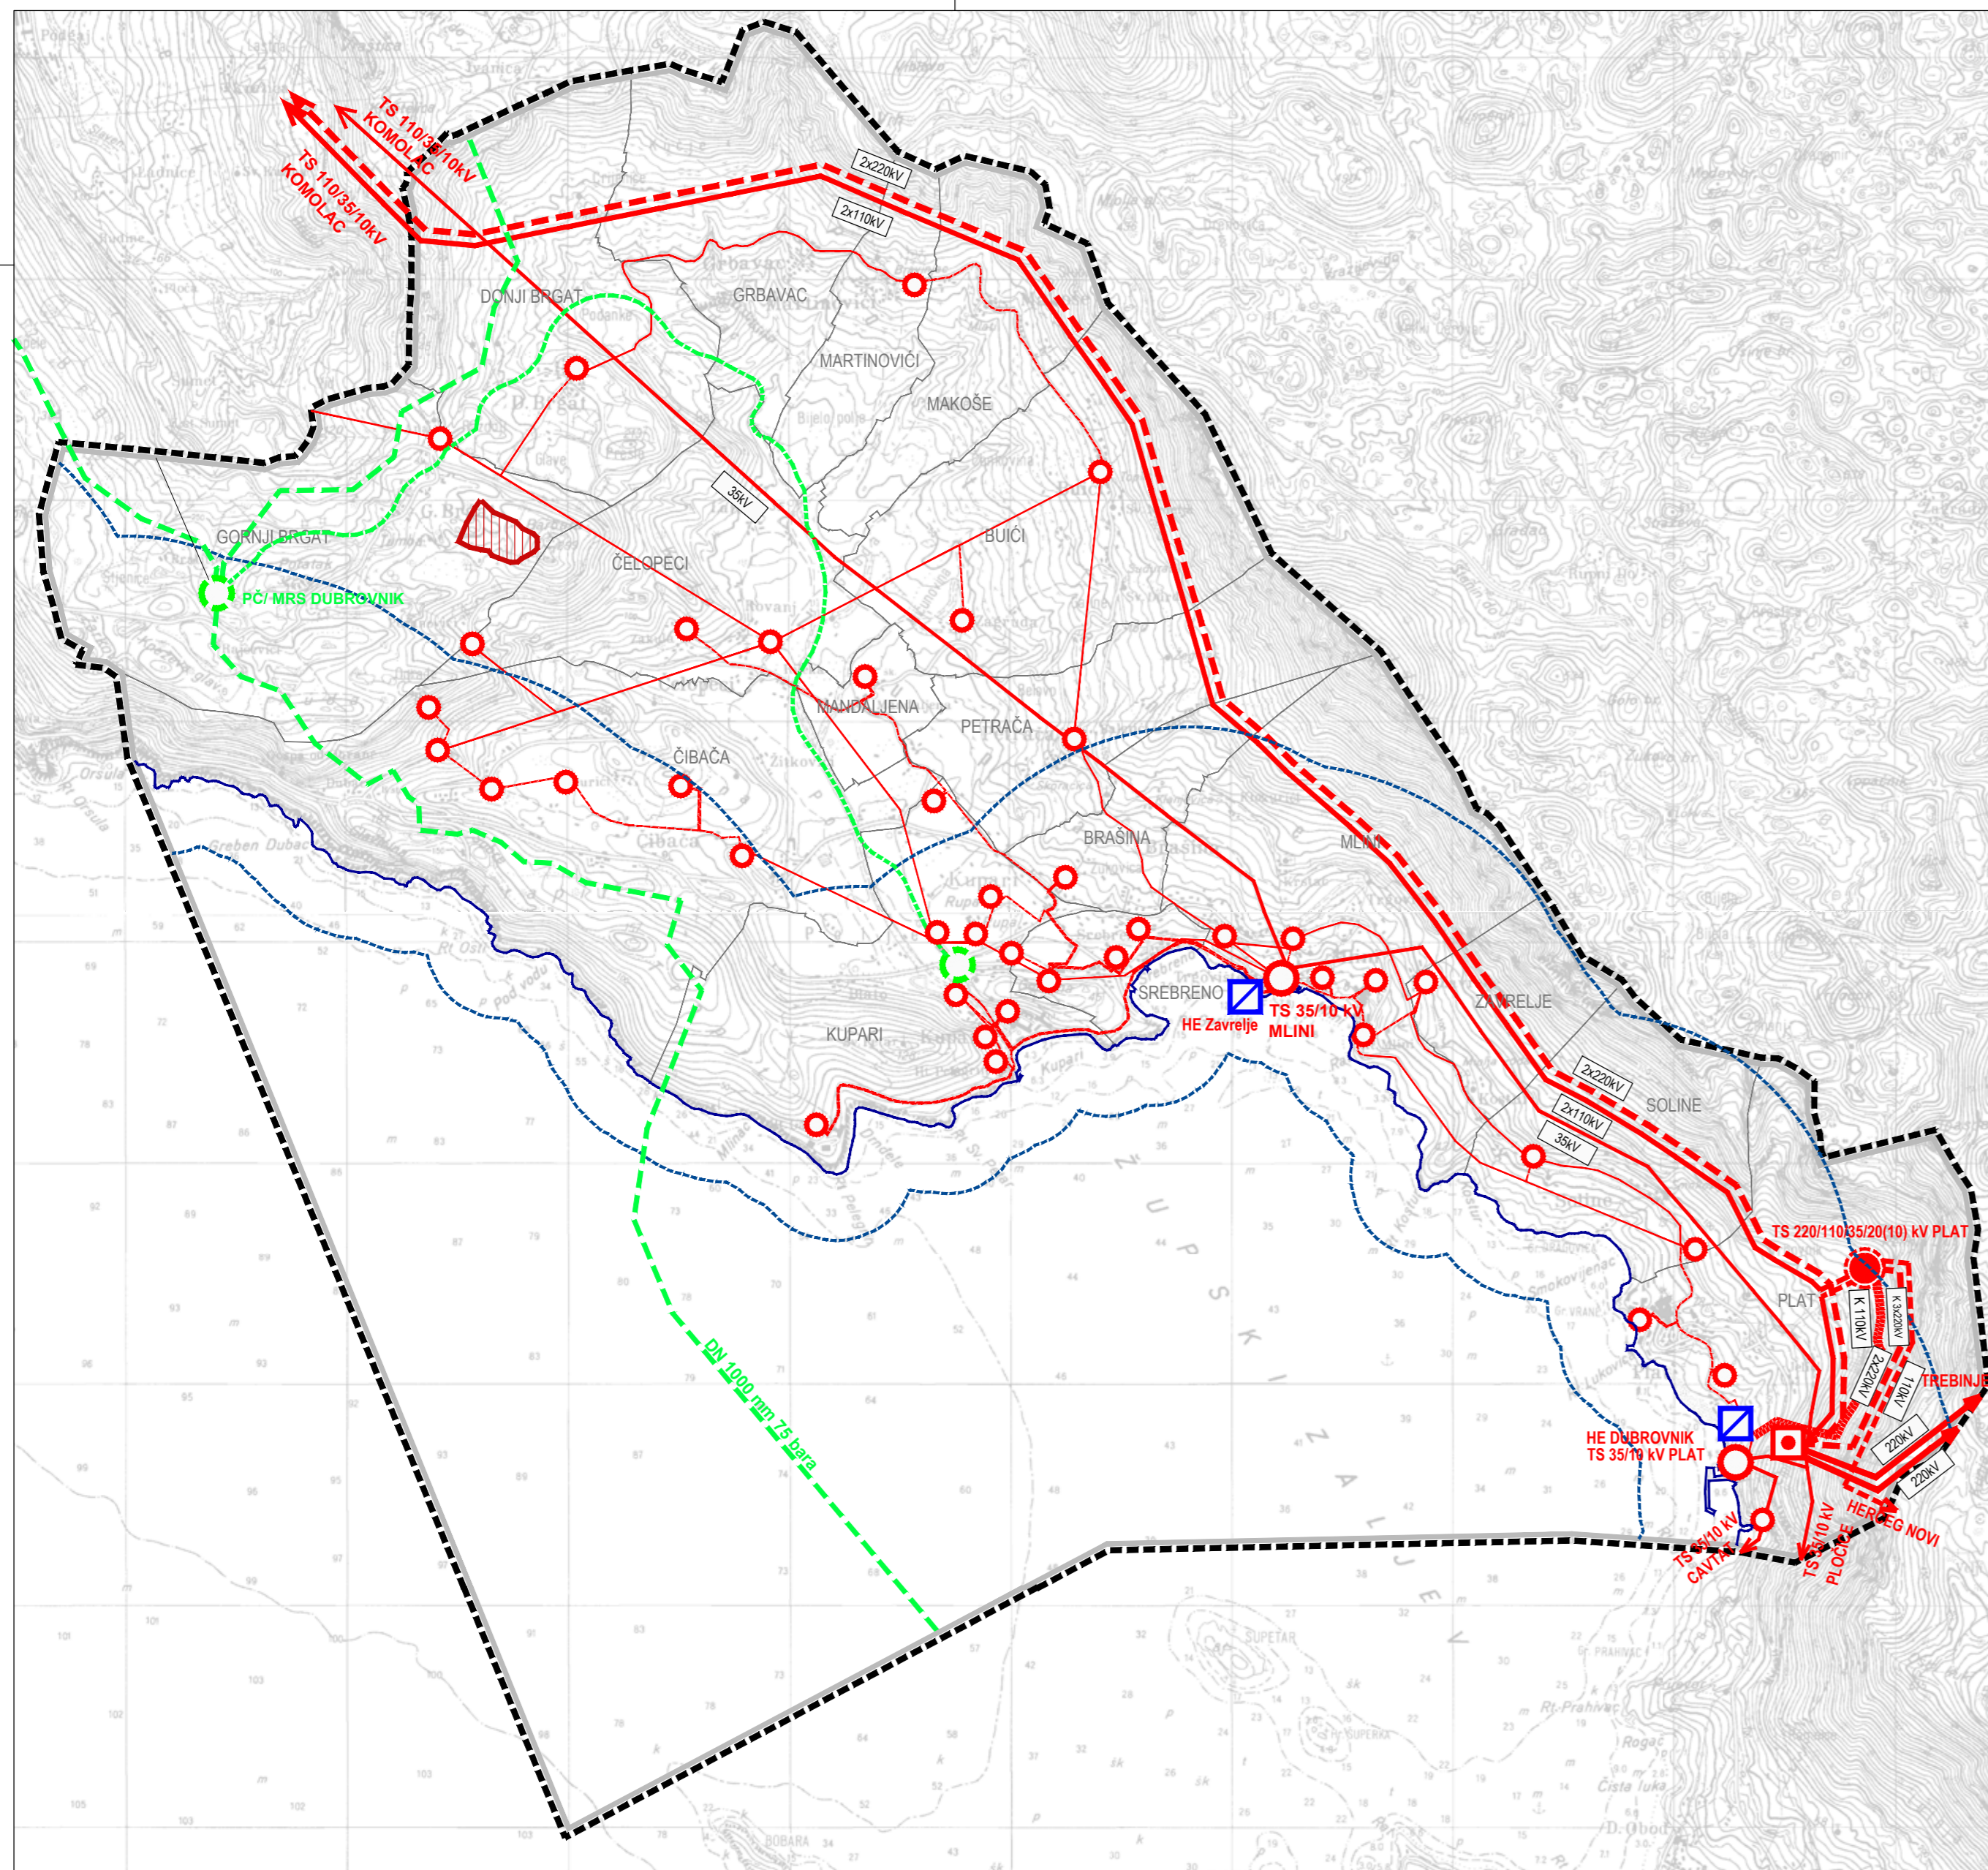

GRANICE

- OBUHVAT PLANA
- OPĆINSKA GRANICA
- GRANICA NASELJA
- PROSTOR OGRANIČENJA
- OBALNA LINIJA

ENERGETSKI SUSTAV

PROIZVODNI UREĐAJI

- HIDROELEKTRANE

TRANSFORMATORSKA I RASKLOPNA POSTROJENJA

- RASKLOPNO POSTROJENJE 220 kV
- TS 220/110 kV
- TS 35/10(20) kV
- TS 10(20)/0,4 kV

ELEKTROENERGETSKI VODOVI

- (2x)220 kV - DALEKOVOD
- (3x)220 kV - PODZEMNI KABEL
- (2x)110 kV - DALEKOVOD
- 110 kV - PODZEMNI KABEL
- 35 kV - DALEKOVOD
- 10 kV - DALEKOVOD
- 10 kV - PODZEMNI KABEL

PROIZVODNJA I CJEVNI TRANSPORT PLINA

- MJERNO REDUKCIJSKA STANICA
- MAGISTRALNI PLINOVOD
- LOKALNI PLINOVOD / VISOKOTLAČNI DISTRIBUCIJSKI PLINOVOD

OBNOVLJIVI IZVORI ENERGIJE


- SOLARNA (SUNČANA) ELEKTRANA

PROSTORNI PLAN UREĐENJA OPĆINE ŽUPA DUBROVAČKA

LIST BR: 2.3 INFRASTRUKTURNI SUSTAVI - ENERGETSKI SUSTAV
 IZVORNIK - pročišćena grafika



0 m 250 m 1000 m

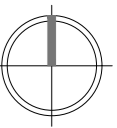

Županija:	DUBROVAČKO - NERETVANSKA	OPĆINA ŽUPA DUBROVAČKA
Naziv prostornog plana:	PROSTORNI PLAN UREĐENJA OPĆINE ŽUPA DUBROVAČKA IZVORNIK - pročišćena grafika	
Naziv kartografskog prikaza:	INFRASTRUKTURNI SUSTAVI - ENERGETSKI SUSTAV	
Broj kartografskog prikaza:	2.3	Mjerilo kartografskog prikaza: 1 : 25000
Odluka predstavničkog tijela o izradi plana (službeno glasilo): Odluka o izradi Izmjena i dopuna Prostornog plana uređenja Općine Župa dubrovačka (Službeni glasnik Općine Župa dubrovačka 10/18., 11/19.)	Odluka predstavničkog tijela o donošenju plana (službeno glasilo): Odluka o donošenju Izmjena i dopuna Prostornog plana uređenja Općine Župa dubrovačka (Službeni glasnik Općine Župa dubrovačka, 03/24.) Prostorni plan uređenja Općine Župa dubrovačka - pročišćeni tekst (Službeni glasnik Općine Župa dubrovačka, 05/24.)	
Javna rasprava (datum objave): Dopuna objave Javne rasprave:	26. srpnja.2021. 27. rujna.2021.	Javni uvid održan: 1. studenog-1. prosinca 2021.
Pečat tijela odgovornog za provođenje javne rasprave:	M.P.	Odgovorna osoba za provođenje javne rasprave: Ksenija Šiša, dipl.ing.građ.
		Mjesto i datum izrade plana: Dubrovnik, ožujak 2024.

Suglasnosti i mišljenja nadležnih organa uprave na plan:
 Pozitivno mišljenje Zavoda za prostorno uređenje Dubrovačko-neretvanske županije, KLASA: 350-02/18-02/05, URBROJ: 2117/1-21/01-21-06 od 20. srpnja 2023.
 Suglasnost Ministarstva prostornog uređenja, graditeljstva i državne imovine, Uprava za prostorno uređenje i dozvole državnog značaja, KLASA: 350-02/23-16/26, URBROJ: 531-08-1-2-24-12, od 2. veljače 2024.

Pravna osoba / tijelo koje je izradilo plan:	URBANIZAM DUBROVNIK d.o.o. DUBROVNIK	
Pečat pravne osobe/tijela koje je izradilo plan:	M.P.	Odgovorna osoba: dr.sc. Zrinka Rudež, dipl.ing.arh. Direktor
Odgovorni voditelj izrade plana:	M.P.	dr.sc. Zrinka Rudež, dipl.ing.arh.
Stručni tim u izradi plana: Ivan Goluža, dipl. ing. građ. Danka Grbac Nikolac, dipl. ing. kraj. arh. Jurica Knego, mag.geogr. i mag.ing.geod.et geoinf. Ines Marković, mag. ing. arch. Josip Mikulić, dipl.iur.	dr.sc. Zrinka Rudež, dipl.ing.arh. Bajro Sarić, dipl. oec. Antonio Šakić, arh. teh.	
Pečat predstavničkog tijela:	M.P.	Predsjednik predstavničkog tijela: Marko Kriste
Istovjetnost ovog prostornog plana s izvornikom ovjerava:	Predsjednik Odbora za Statut i Poslovnik: Luko Miloslavić	
(ime, prezime i potpis)		(ime, prezime i potpis)