


PLAN ZAŠTITE OD POŽARA OPĆINA ŽUPA DUBROVAČKA

Grafički prilog 3. Energetski sustav

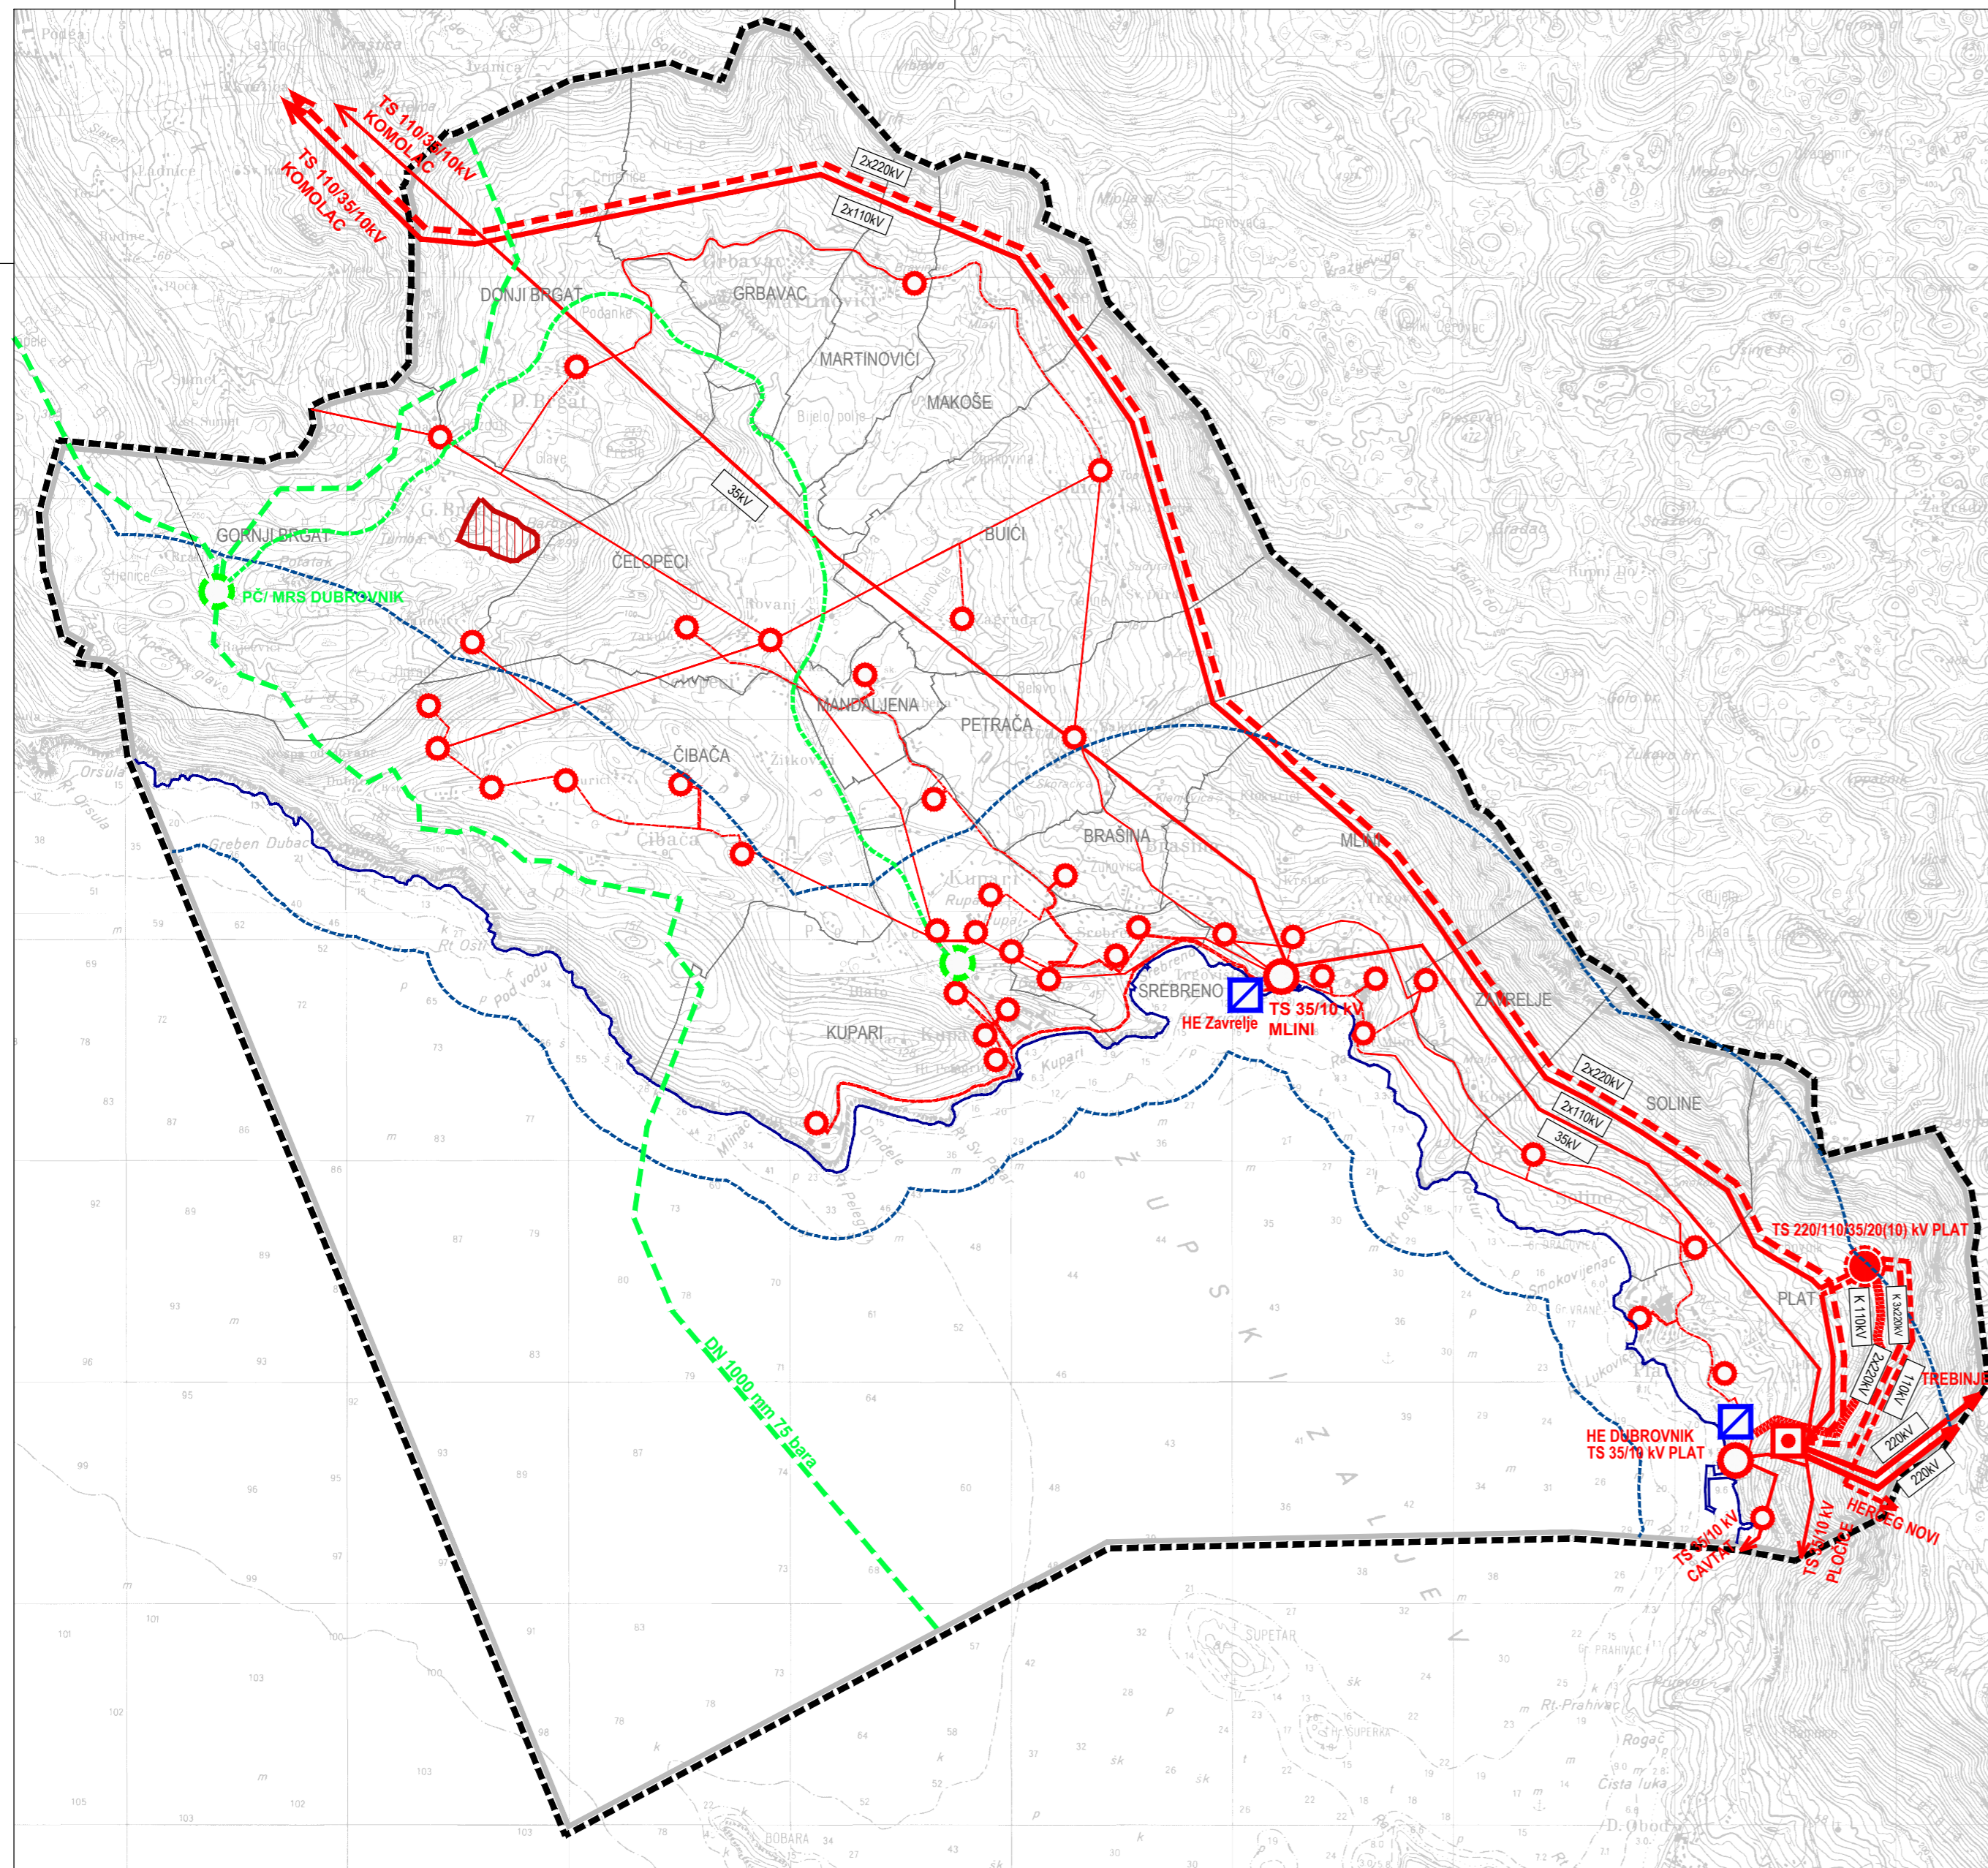

GRANICE

- OBUHVAT PLANA
- OPĆINSKA GRANICA
- GRANICA NASELJA
- PROSTOR OGRANIČENJA
- OBALNA LINIJA

ENERGETSKI SUSTAV

PROIZVODNI UREĐAJI

- HIDROELEKTRANE

TRANSFORMATORSKA I RASKLOPNA POSTROJENJA

- RASKLOPNO POSTROJENJE 220 kV
- TS 220/110 kV
- TS 35/10(20) kV
- TS 10(20)/0,4 kV

ELEKTROENERGETSKI VODOVI

- (2x)220 kV - DALEKOVOD
- (3x)220 kV - PODZEMNI KABEL
- (2x)110 kV - DALEKOVOD
- 110 kV - PODZEMNI KABEL
- 35 kV - DALEKOVOD
- 10 kV - DALEKOVOD
- 10 kV - PODZEMNI KABEL

PROIZVODNJA I CJEVNI TRANSPORT PLINA

- MJERNO REDUKCIJSKA STANICA
- MAGISTRALNI PLINOVOD
- LOKALNI PLINOVOD / VISOKOTLAČNI DISTRIBUCIJSKI PLINOVOD

OBNOVLJIVI IZVORI ENERGIJE

- SOLARNA (SUNČANA) ELEKTRANA

PROSTORNI PLAN UREĐENJA OPĆINE ŽUPA DUBROVAČKA

LIST BR: 2.3	INFRASTRUKTURNI SUSTAVI - ENERGETSKI SUSTAV <i>IZVORNIK - pročišćena grafika</i>
URBANIZAM	
0 m 250 m 1000 m	

Županija:	DUBROVAČKO - NERETVANSKA	OPĆINA ŽUPA DUBROVAČKA
Naziv prostornog plana:	PROSTORNI PLAN UREĐENJA OPĆINE ŽUPA DUBROVAČKA <i>IZVORNIK - pročišćena grafika</i>	
Naziv kartografskog prikaza:	INFRASTRUKTURNI SUSTAVI - ENERGETSKI SUSTAV	
Broj kartografskog prikaza:	2.3	Mjerilo kartografskog prikaza: 1 : 25000
Odluka predstavničkog tijela o izradi plana (službeno glasilo):	Odluka predstavničkog tijela o donošenju plana (službeno glasilo):	
Odluka o izradi Izmjena i dopuna Prostornog plana uređenja Općine Župa dubrovačka (Službeni glasnik Općine Župa dubrovačka 10/18., 11/19.)	Odluka o donošenju Izmjena i dopuna Prostornog plana uređenja Općine Župa dubrovačka (Službeni glasnik Općine Župa dubrovačka, 03/24.)	
	Prostorni plan uređenja Općine Župa dubrovačka - pročišćeni tekst (Službeni glasnik Općine Župa dubrovačka, 05/24.)	
Javna rasprava (datum objave):	26. srpnja.2021.	Javni uvid održan: 1. studenog-1. prosinca 2021.
Dopuna objave Javne rasprave:	27. rujna.2021.	
Pečat tijela odgovornog za provođenje javne rasprave:	M.P.	Odgovorna osoba za provođenje javne rasprave:
		Ksenija Šiša, dipl.ing.građ.
		Mjesto i datum izrade plana: Dubrovnik, ožujak 2024.

Suglasnosti i mišljenja nadležnih organa uprave na plan:
 Pozitivno mišljenje Zavoda za prostorno uređenje Dubrovačko-neretvanske županije, KLASA: 350-02/18-02/05, URBROJ: 2117/1-21/01-21-06 od 20. srpnja 2023.
 Suglasnost Ministarstva prostornog uređenja, graditeljstva i državne imovine, Uprava za prostorno uređenje i dozvole državnog značaja, KLASA: 350-02/23-16/26, URBROJ: 531-08-1-2-24-12, od 2. veljače 2024.

Pravna osoba / tijelo koje je izradilo plan:	URBANIZAM DUBROVNIK d.o.o. DUBROVNIK
Pečat pravne osobe/tijela koje je izradilo plan:	M.P.
Odgovorna osoba:	dr.sc. Zrinka Rudež, dipl.ing.arh. Direktor
Odgovorni voditelj izrade plana:	M.P.
	dr.sc. Zrinka Rudež, dipl.ing.arh.
Stručni tim u izradi plana:	dr.sc. Zrinka Rudež, dipl.ing.arh. Bajro Sarić, dipl. oec. Antonio Šakić, arh. teh. Josip Mikulić, dipl.iur.
Pečat predstavničkog tijela:	M.P.
Predsjednik predstavničkog tijela:	Marko Kriste
Istovjetnost ovog prostornog plana s izvornikom ovjerava:	Predsjednik Odbora za Statut i Poslovnik: Luko Miloslavić
(ime, prezime i potpis)	M.P.
	(ime, prezime i potpis)