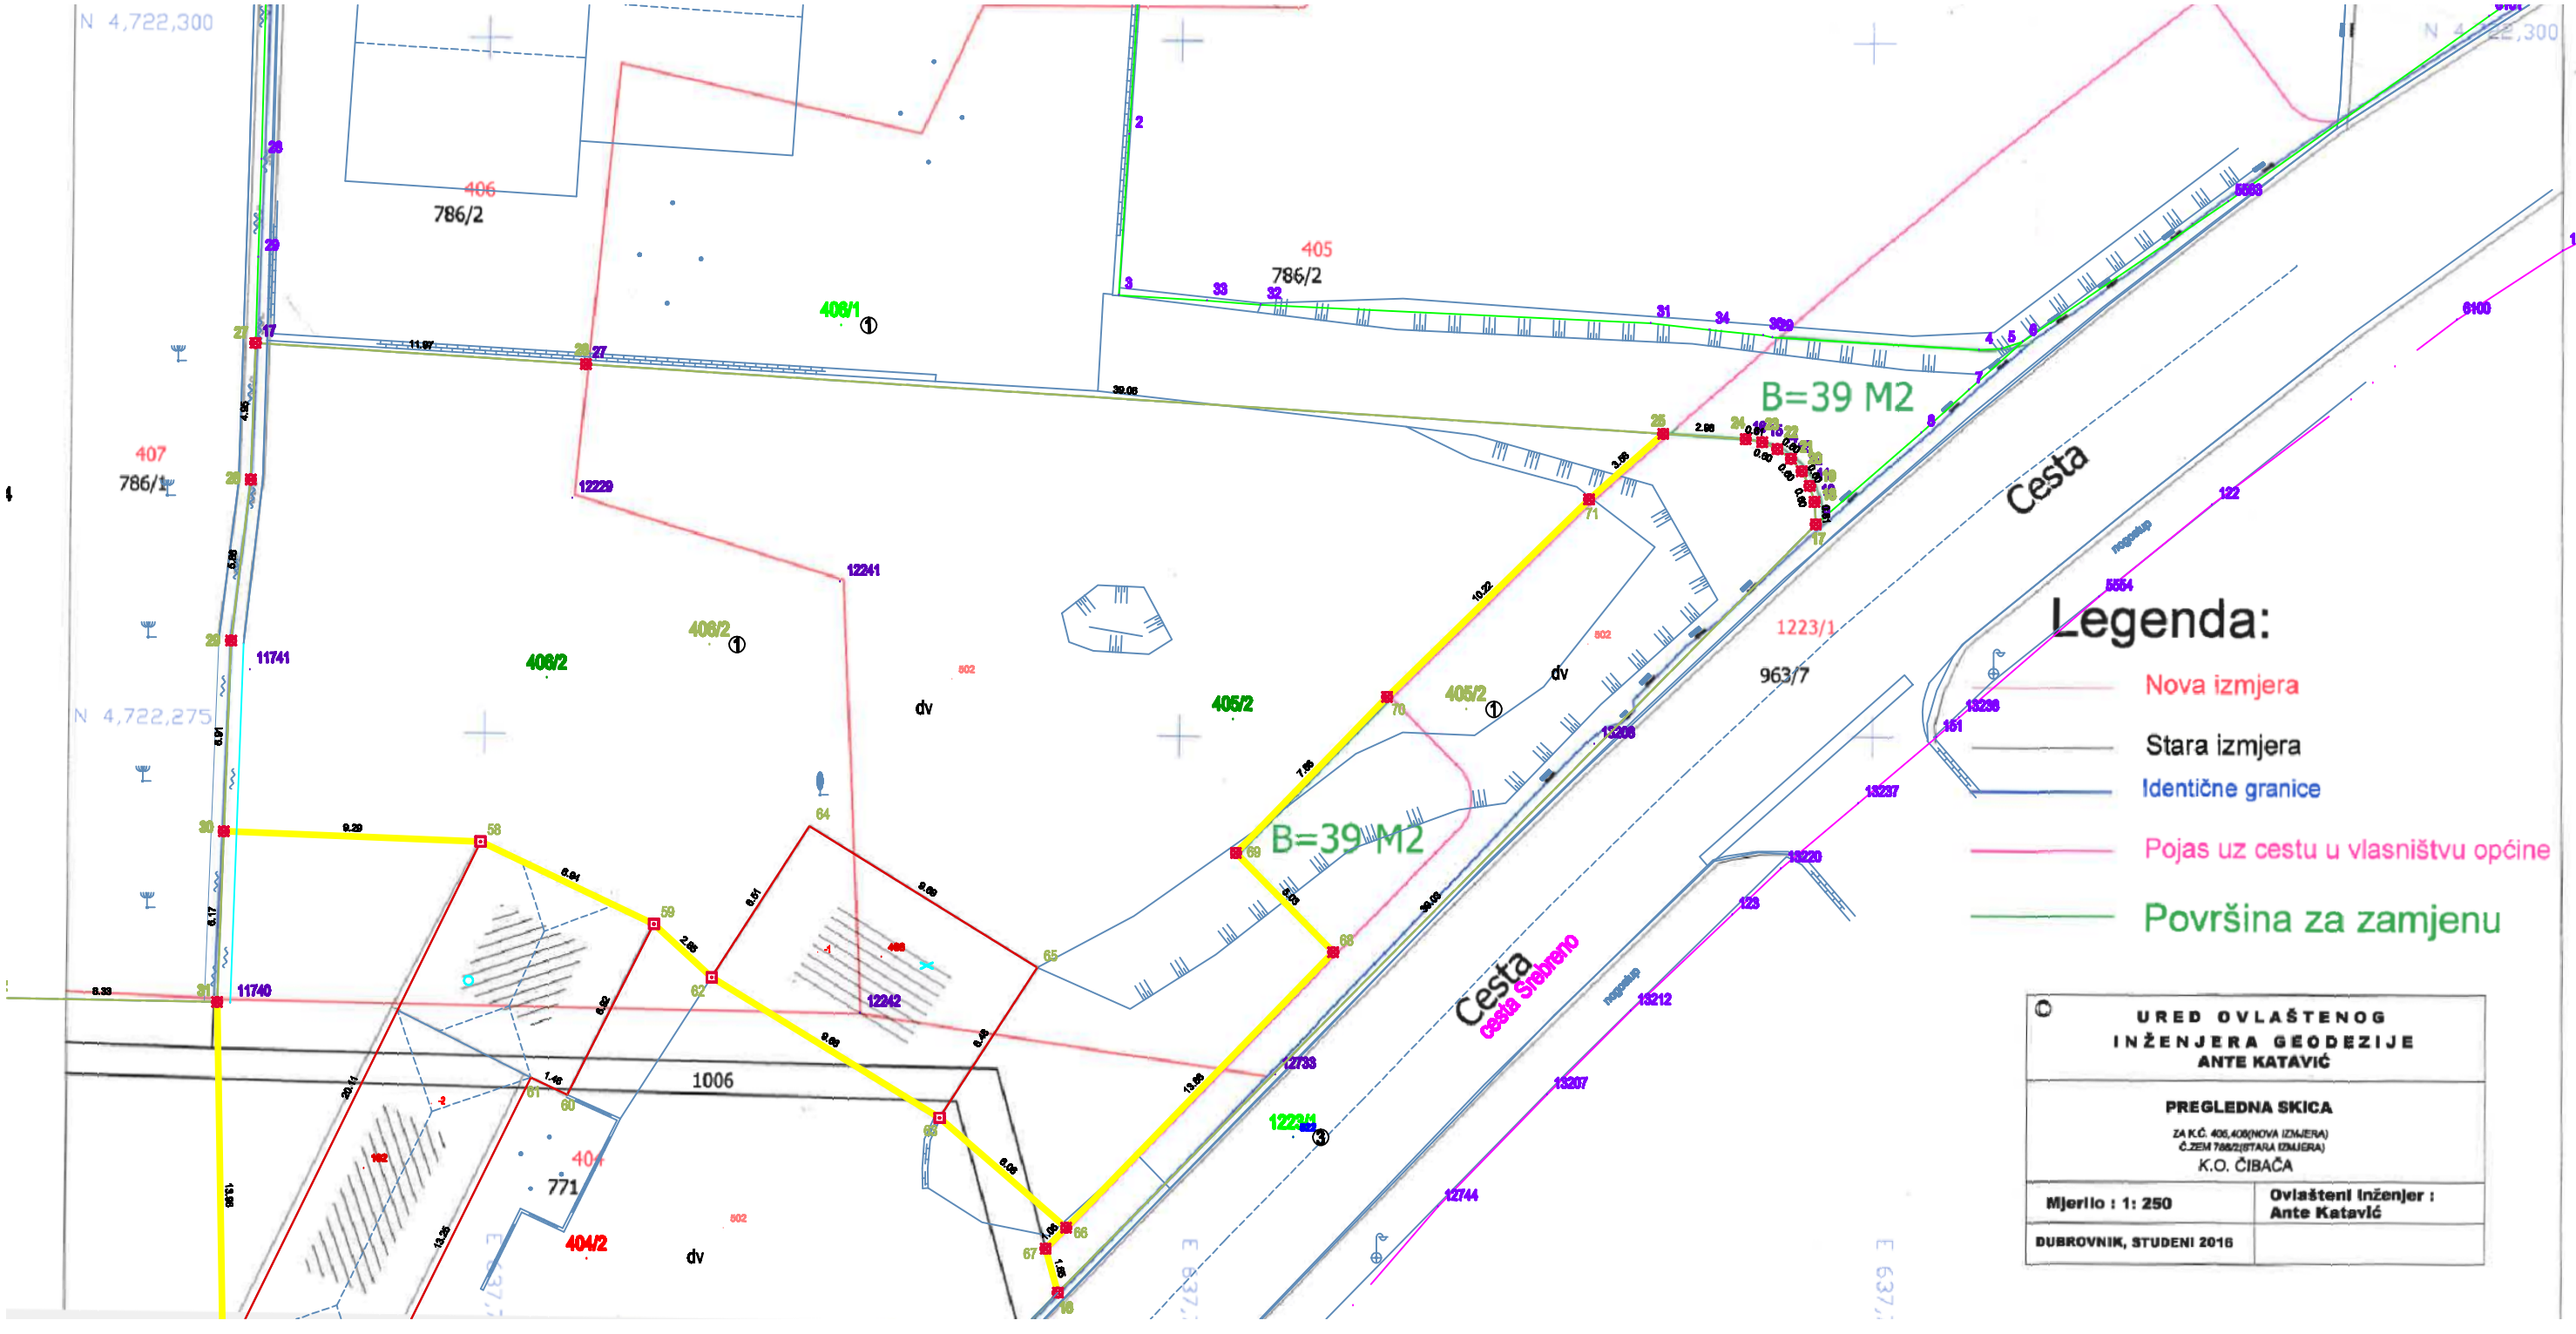

N 4,722,300
406
786/2
405
786/2
406/1
407
786/1
12229
12241
406/2
405/2
dv
N 4,722,275
11741
11740
1006
404
771
404/2
B=39 M2
B=39 M2
Cesta
Cesta Stjepanovo
1223/1
963/7
12242
12243
12244
Legenda:
Nova izmjera
Stara izmjera
Identične granice
Pojas uz cestu u vlasništvu općine
Površina za zamjenu
© URED OVLAŠTENOG INŽENJERA GEODEZIJE ANTE KATAVIĆ
PREGLEDNA SKICA
ZA K.Č. 406,406(NOVA IZMJERA)
Č.ZEM 786/2(STARA IZMJERA)
K.O. ČIBAČA
Mjerilo : 1: 250
Ovlašteni inženjer : Ante Katavić
DUBROVNIK, STUDENI 2016